


# Bestuhlungsplan Erdgeschoss Saal

200 Sitzplätze  
14 Stehtische

- Legende**
- Feuerlöscher 6 kg ABC
  - Rauchmelder
  - Fluchtweg
  - Notausgang/Hinweisleuchte

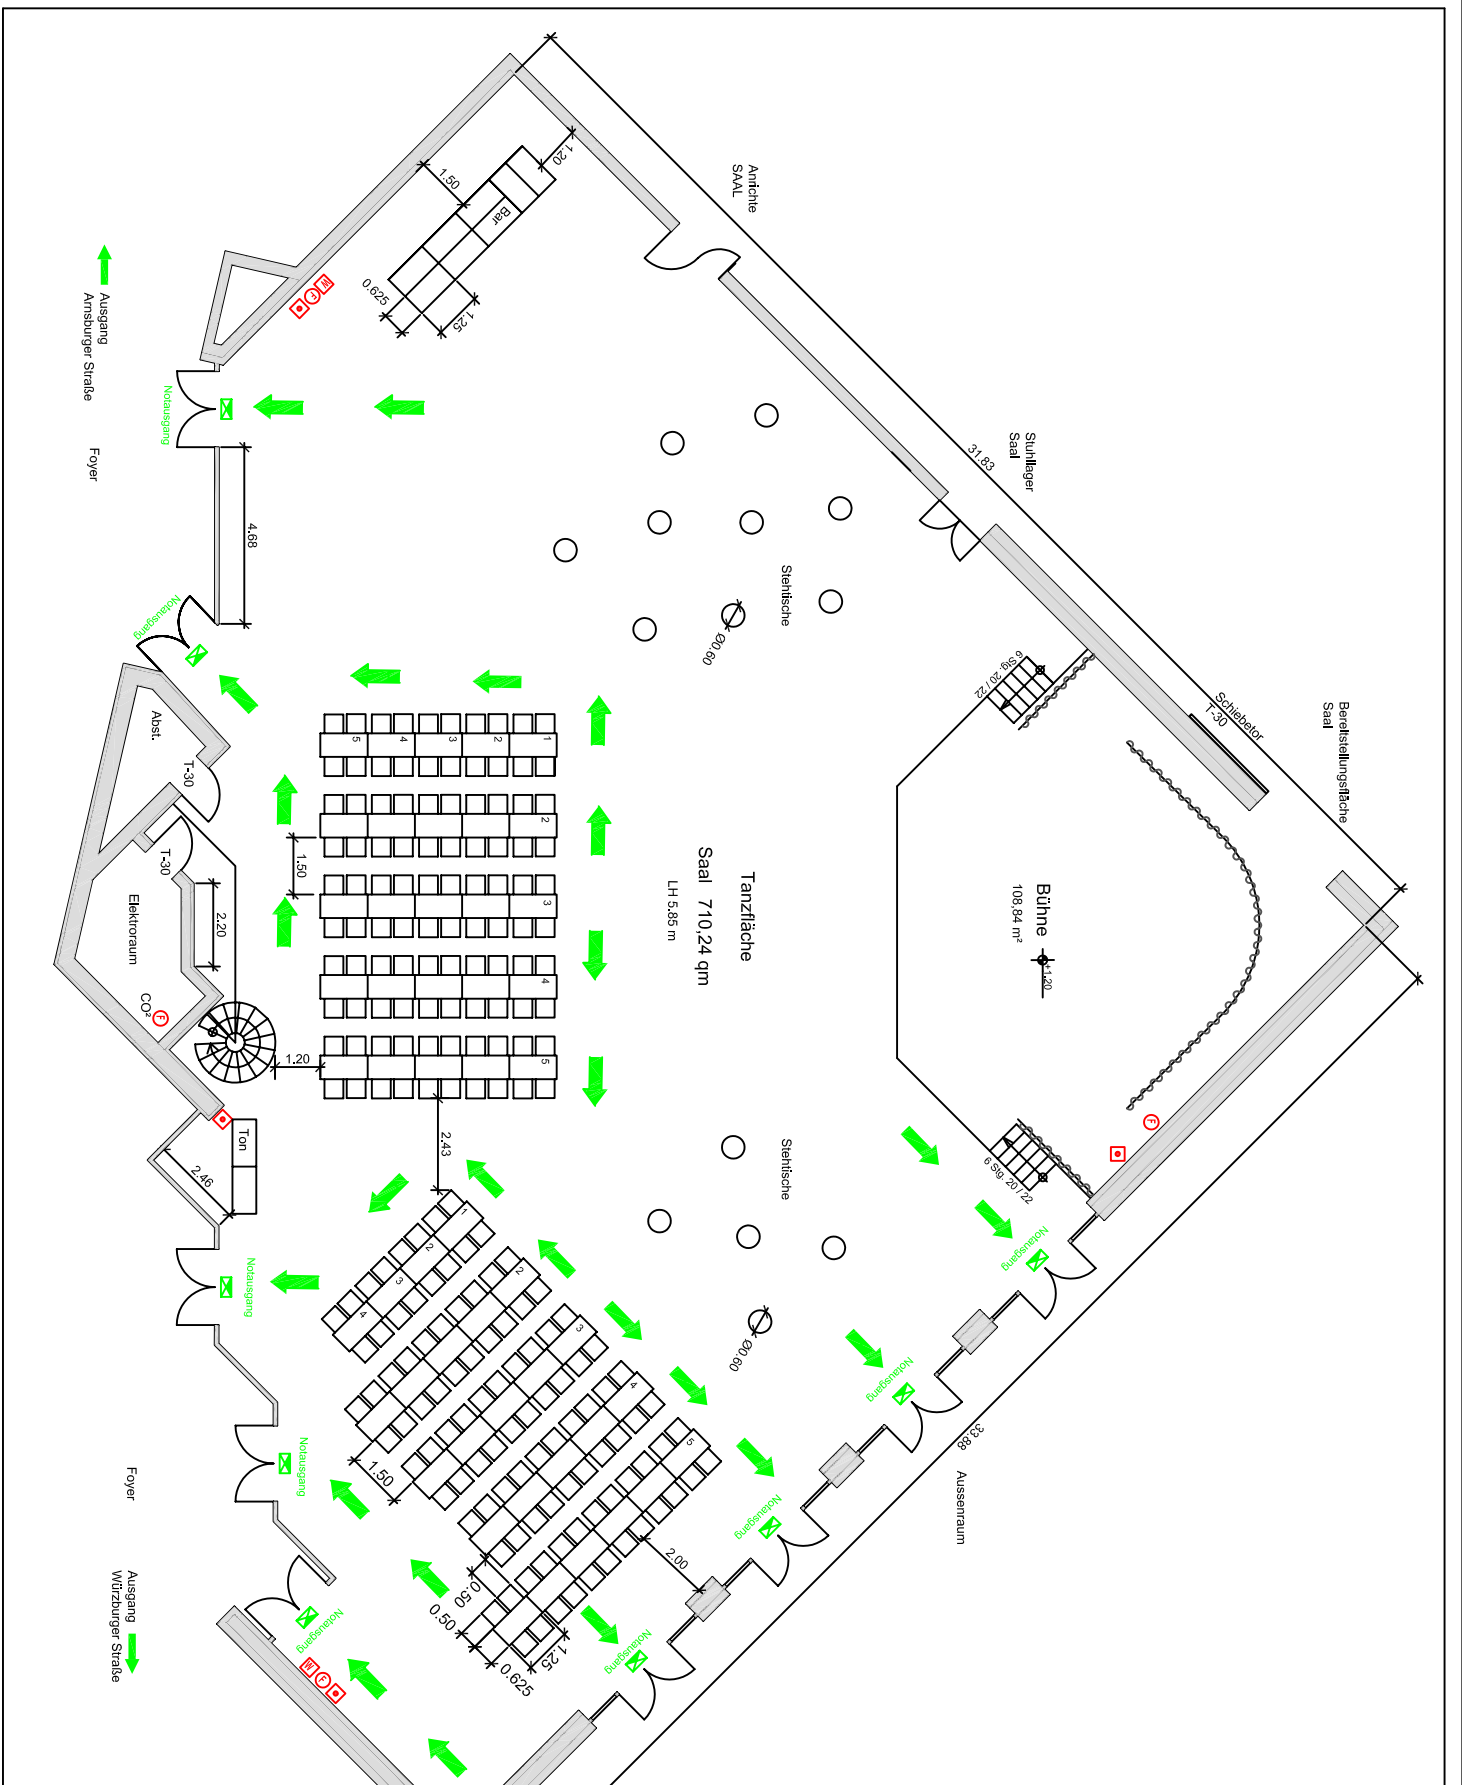

**Vorabzug**

Angemeldete Version laut  
genehmigtem Plan vom 18.05.1998

**SAALBAU**  
Wir machen  
Begegnungen möglich!

Eigentümer	SAALBAU GmbH Essenersteiner Landstr. 23 60322 Frankfurt am Main
Liegenschaft	SAALBAU Bornheim Amnsburgerstr. 24 60385 Frankfurt am Main
Plan- bezeichnung	Erdgeschoss, Saal
Bestuhlungs- plan	Bankett 200 Sitzplätze
Maßstab	Plan M.: M 1:200
Datum:	3/10/08
Geszeichnet:	Klocker