VORABZUG

Bestuhlungsplan

346 Sitzplätze

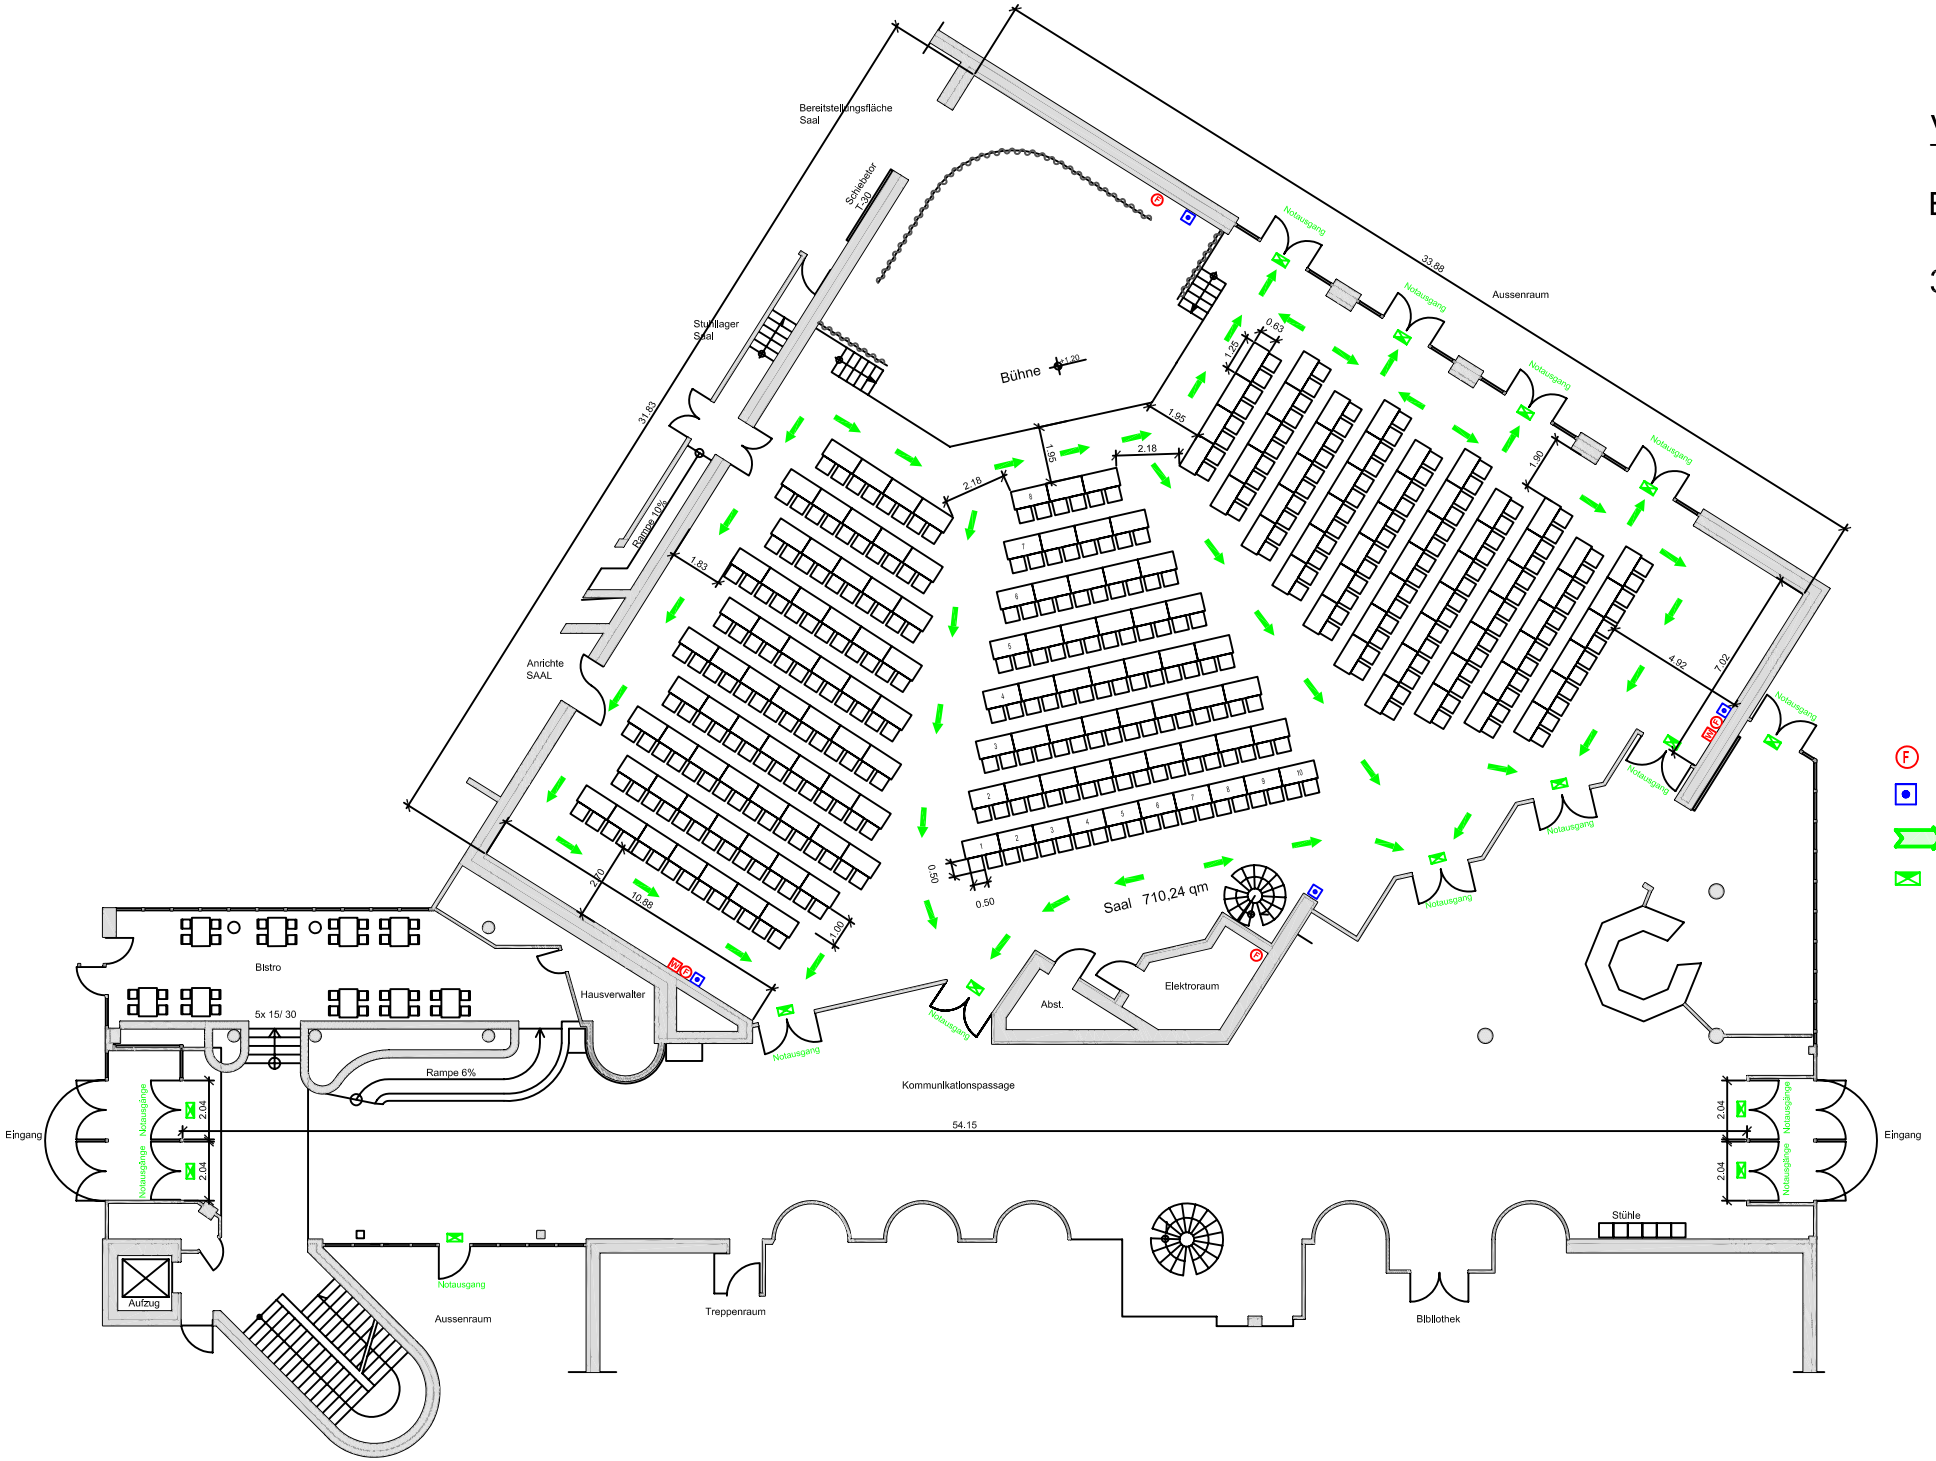

Legende

- Feuerlöscher 6 kg ABC
- Rauchmelder
- Fluchtweg
- Notausgang/Hinweisleuchte

SAALBAU

Wir machen Begegnungen möglich!

Eigentümer	SAALBAU GmbH Eschersheimer Landstr. 23 60322 Frankfurt am Main
Liegenschaft	SAALBAU Bornheim Amburger Straße 24 60385 Frankfurt am Main
Plan-bezeichnung	Erdgeschoß, Saal
Bestuhlungs-plan	Parlament 346 Sitzplätze

Maßstab :	Plan Nr.:	Datum :	Gezeichnet:
M 1: 200	H40-04.01V03	05.06.2007	Kromski