


Bestuhlungsplan Erdgeschoss

Großer Saal

Prüfung 117 Sitzplätze

- Legende**
- Feuerlöscher 6 kg ABC
 - Rauchmelder
 - Fluchtweg
 - Notausgang/Hinweisleuchte

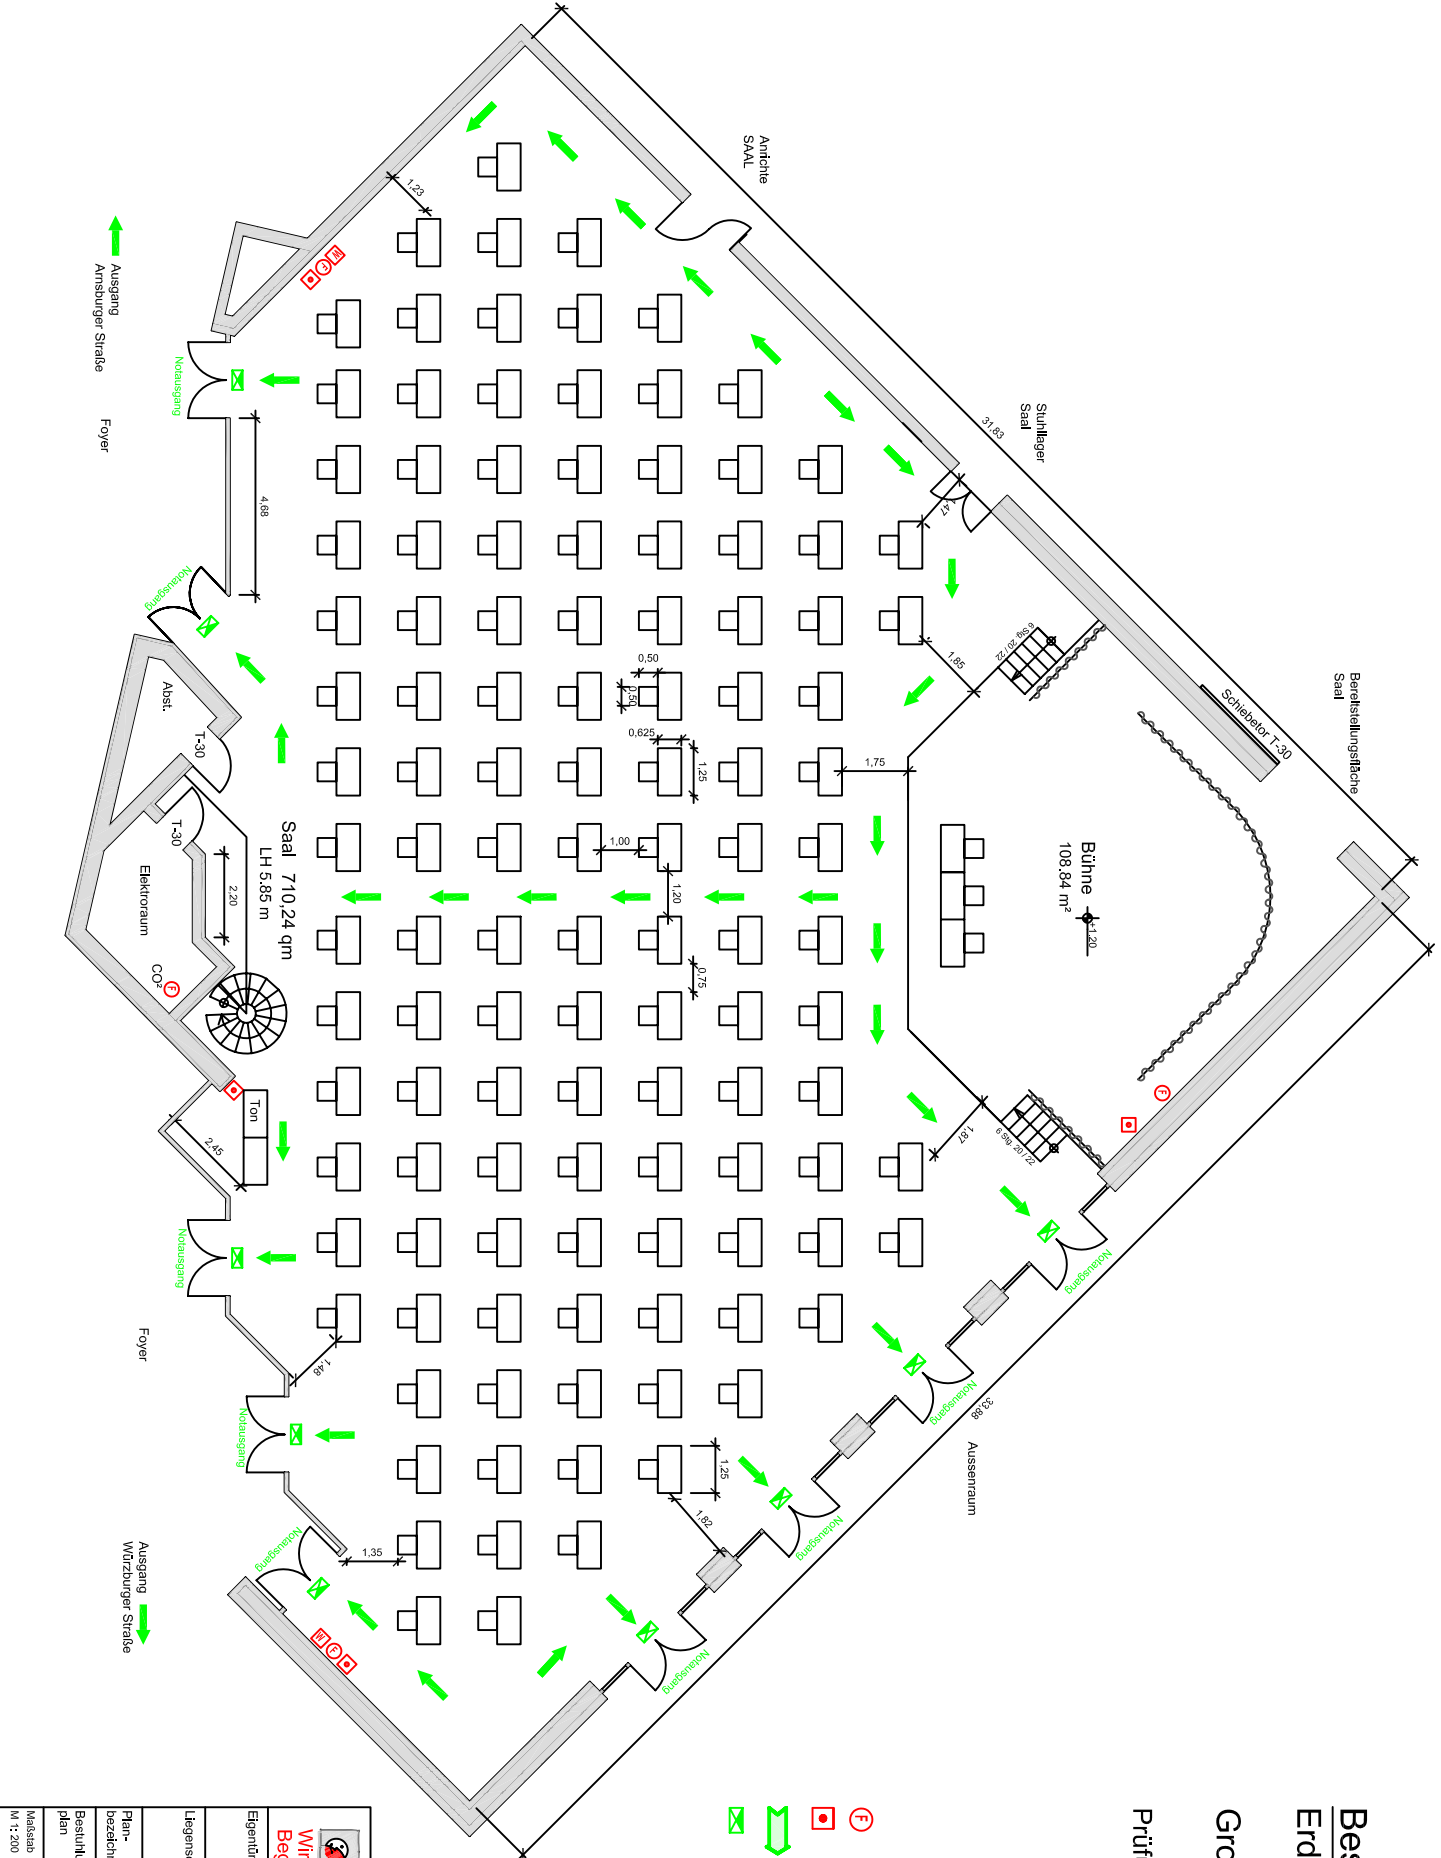

VORABZUG

SAALBAU
Wir machen
Begegnungen möglich!

Eigentümer	SAALBAU GmbH Eschersheimer Landstr. 23 60322 Frankfurt am Main
Legenschaft	SAALBAU Bornheim Ansburgerstraße 24 60385 Frankfurt am Main
Plan- bezeichnung	Erdgeschoss, Saal
Bestuhlungs- plan	Prüfung 117 Sitzplätze
Maßstab M 1:200	Plan Nr.: 46-0501V03
Datum: 10.01.08	Gezeichnet: KL