


Leerplan 1 Saal

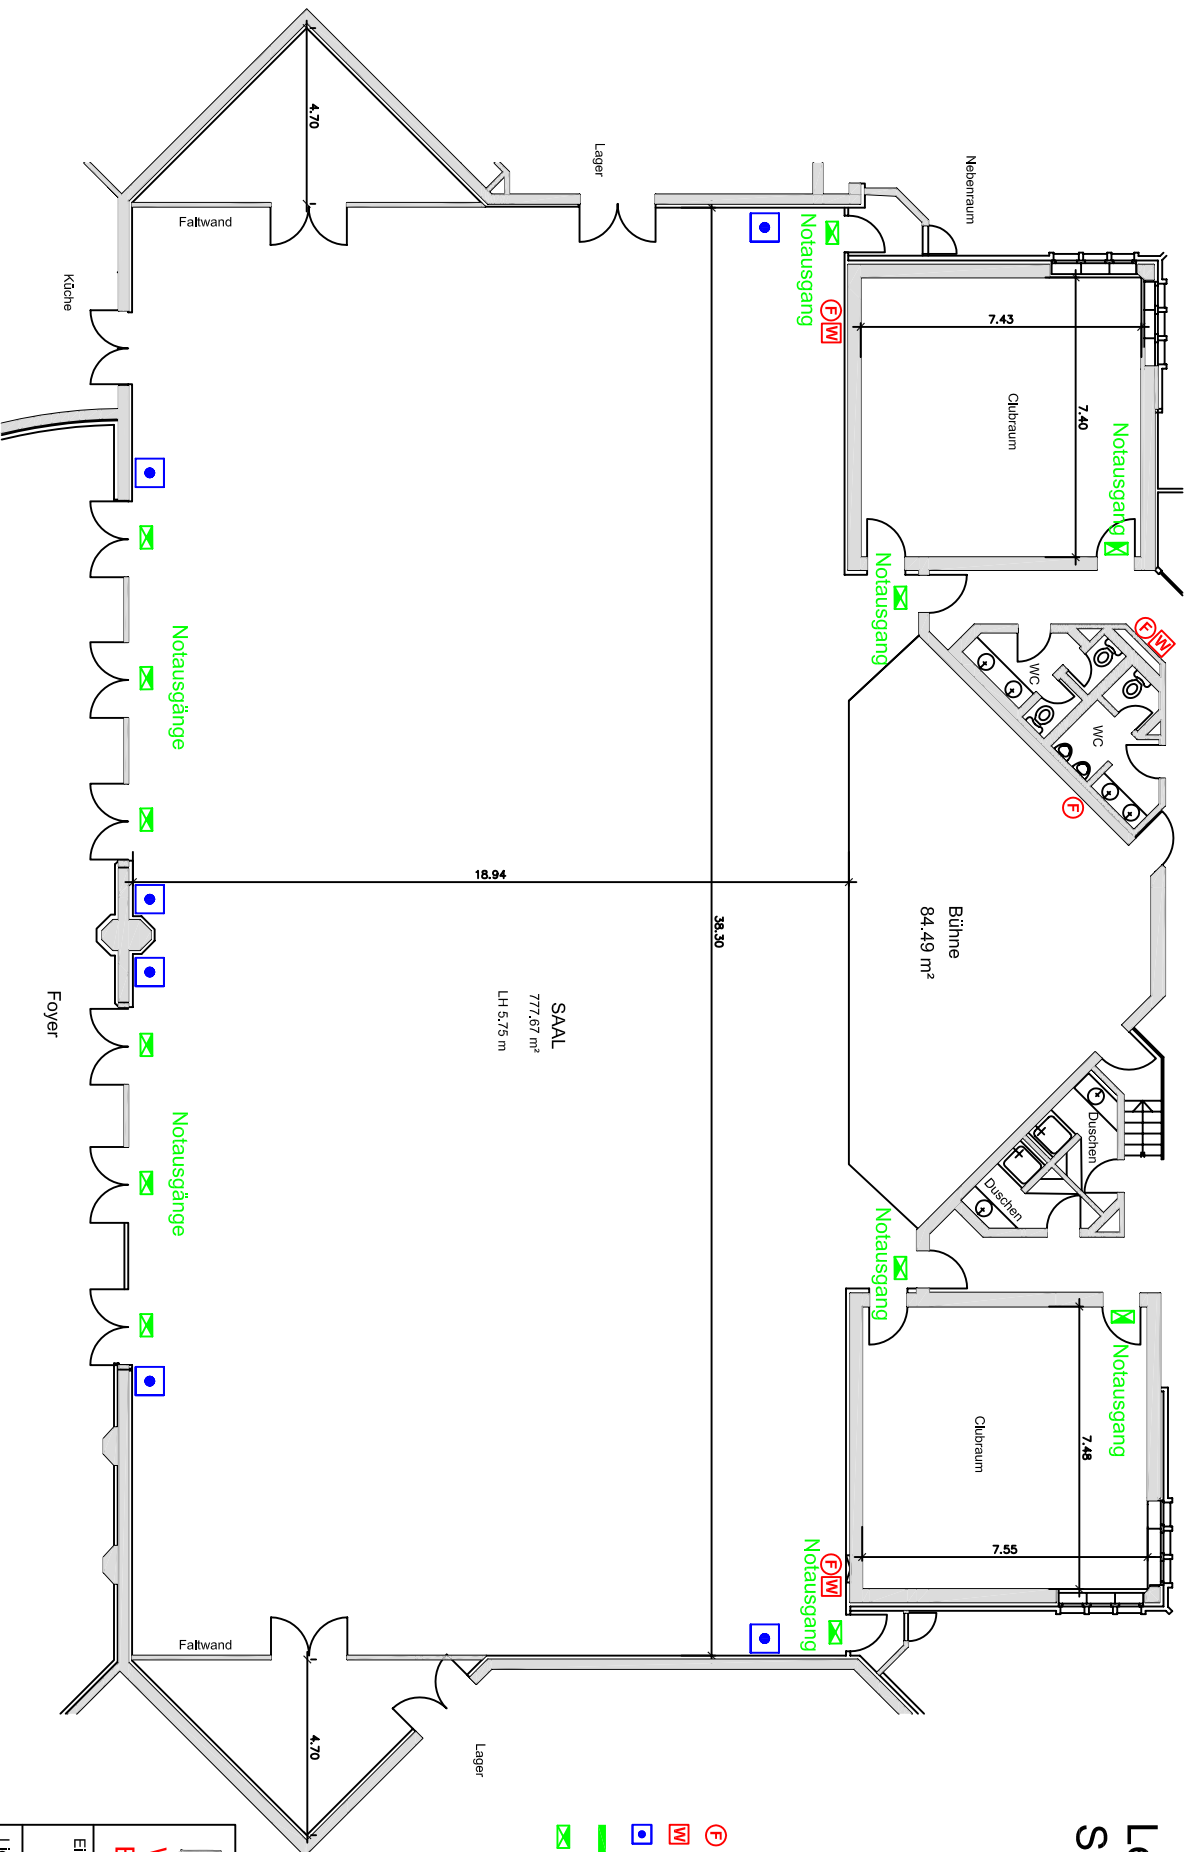

- Legende**
- Feuerlöscher
 - Wandhydrant
 - Feuermelder
 - Fluchtweg
 - Notausgang/Hinweisauchte

<p>Wir machen Begegnungen möglich!</p>	
Eigentümer	SAALBAU GmbH Eschersheimer Landstr. 23 60322 Frankfurt am Main
Liegenschaft	SAALBAU Griesheim Schwarzenlenweg 57 65933 Frankfurt am Main
Planbezeichnung	Erdgeschoss, Saal
Basistungsplan	Leerplan
Maßstab : Plan Nr.:	M 1:200 42-0101V03
Datum : Gez.:	19.05.05 K.L.