


# Leerplan 2 Saal/Foyer

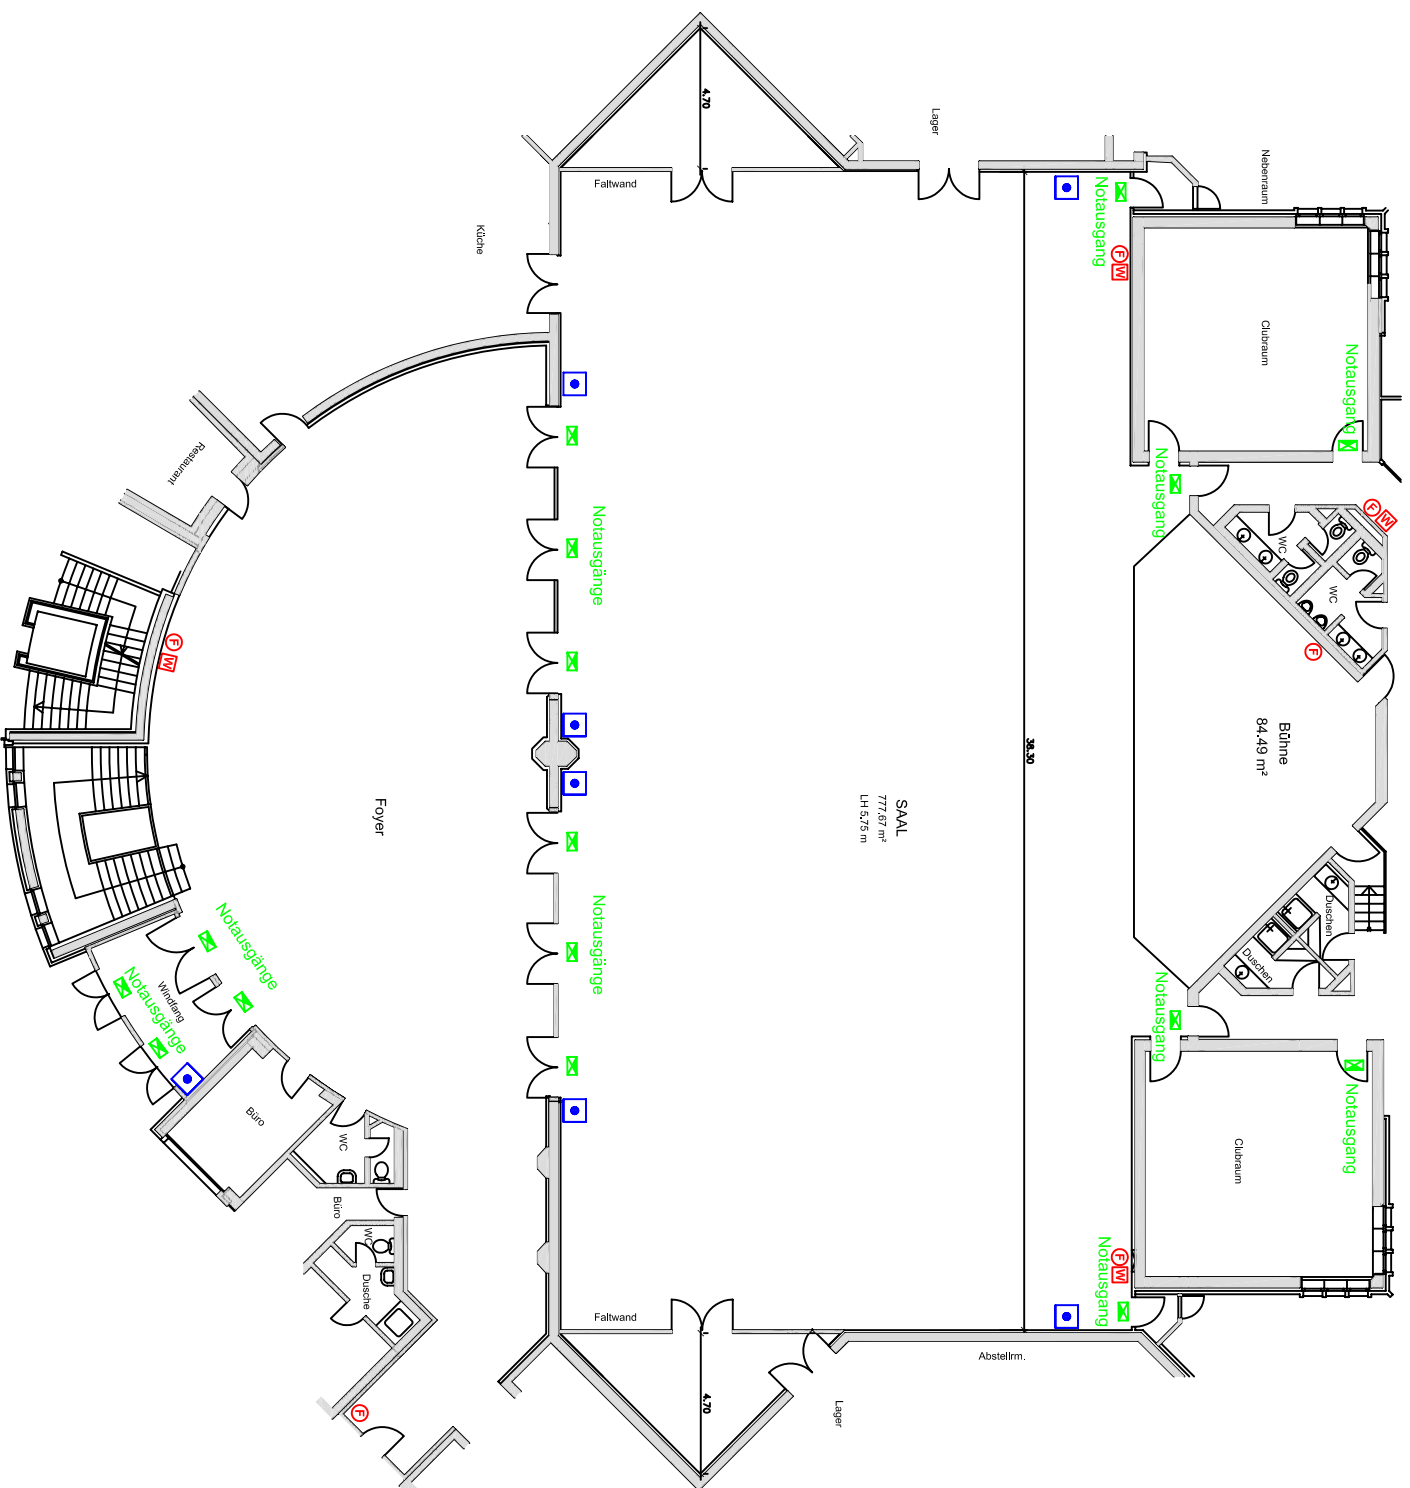

- Legende**
- Ⓢ Feuerlöscher
  - Ⓜ Wandhydrant
  - Feuermelder
  - Fluchtweg
  - Notausgang/Hinweistuchte

<b>Wir machen Begegnungen möglich!</b>	
Eigentümer	SAALBAU GmbH Eschersheimer Landstr. 23 60322 Frankfurt am Main
Liegenschaft	SAALBAU Griesheim Schwarzenlenweg 57 65933 Frankfurt am Main
Plan- bezeichnung	Erdgeschoss Saal, Foyer
Bestuhlungs- plan	Leerplan
Maßstab : Plan Nr.:	M 1: 250 42-0102V03
Datum :	Gez.: 19.05.05 K.L.