


Bestuhlungsplan Saal

Parlament 300 Sitzplätze

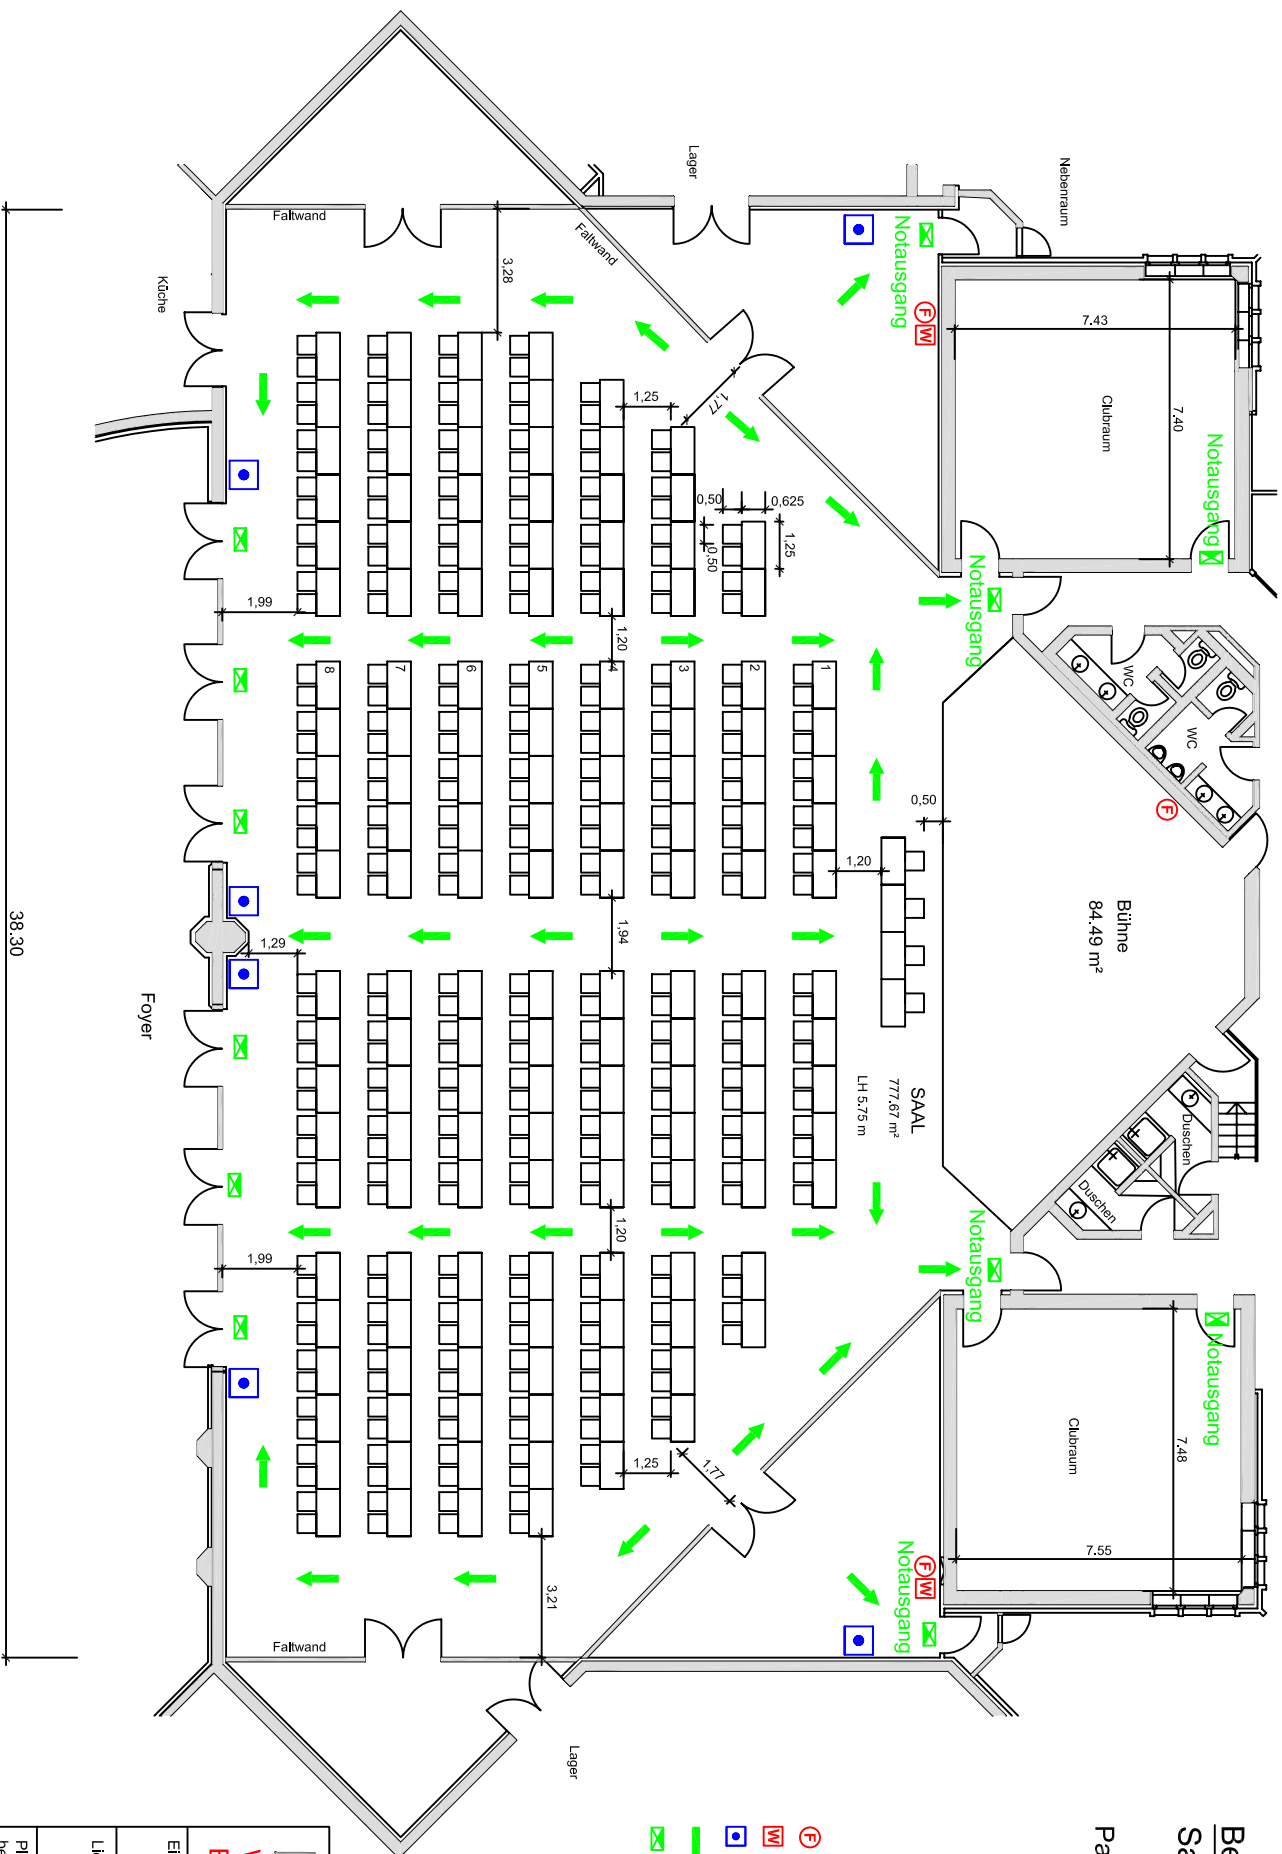

- Legende**
- ⊕ Feuerlöscher
 - W Wandhydrant
 - ⊕ Feuermelder
 - Fluchtweg
 - ⊗ Notausgang/Hinweislauchte

VORABZUG

SAALBAU
Wir machen
Begegnungen möglich!

Eigentümer	SAALBAU GmbH Eschersheimer Landstr. 23 60322 Frankfurt am Main
Liegenschaft	SAALBAU Griesheim Schwarzenlenweg 57 65933 Frankfurt am Main
Plan- bezeichnung	Erdgeschoss, Saal
Bestuhlungs- plan	Parlament 300 Sitzplätze
Maßstab : Plan Nr.:	1:200 / 42-0401V03
Datum : Gez.:	14.01.08 / KL