


# Bestuhlungsplan Saal

Prüfung 146 Sitzplätze  
Einzelstische

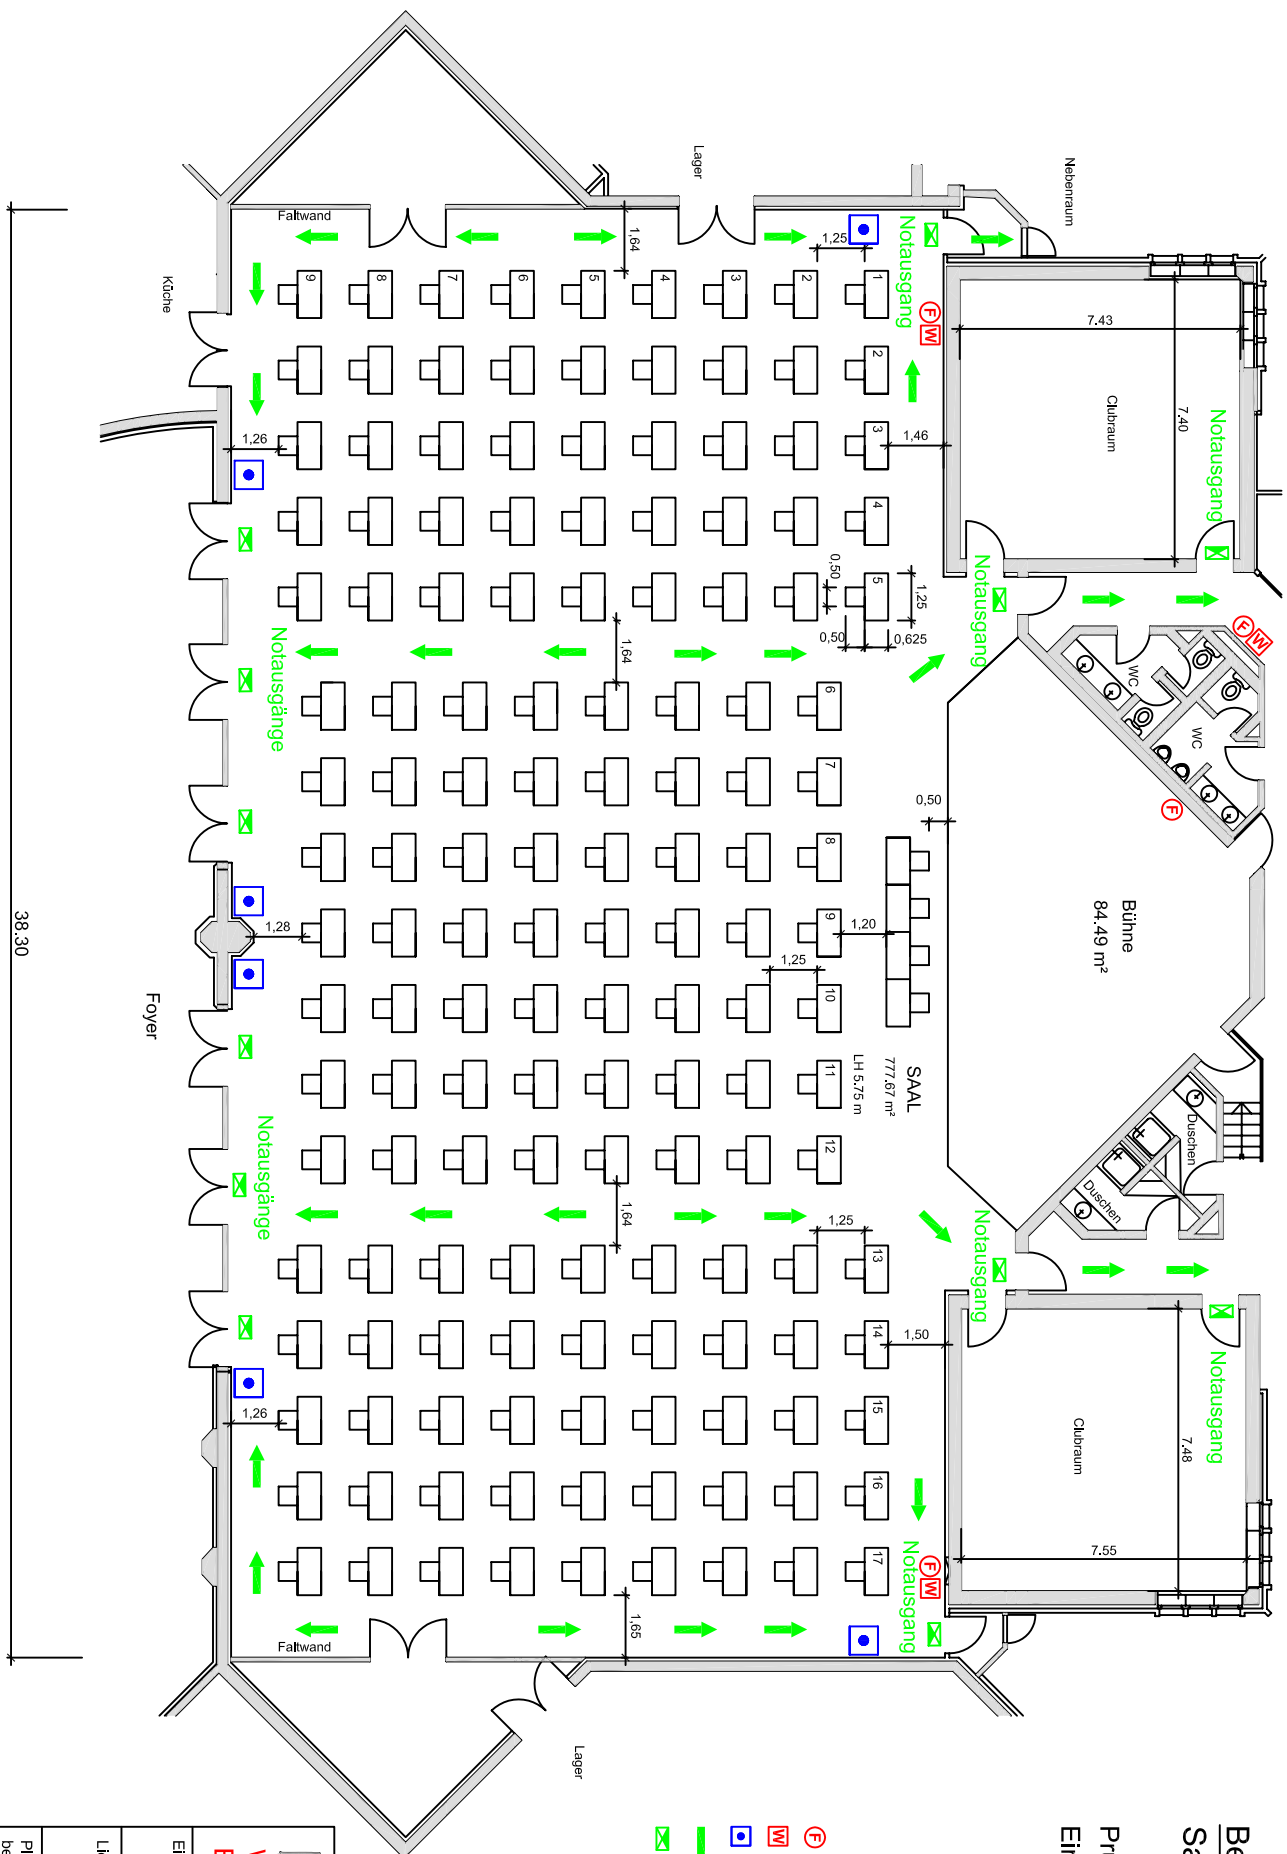

- Legende**
- Feuerlöscher
  - Wandhydrant
  - Feuermelder
  - Fluchtweg
  - Notausgang/Hinweisleuchte

## VORABZUG

**SAALBAU**  
Wir machen  
Begegnungen möglich!

Eigentümer	SAALBAU GmbH Eschersheimer Landstr. 23 60322 Frankfurt am Main
Liegenschaft	SAALBAU Griesheim Schwarzenlenweg 57 65933 Frankfurt am Main
Plan- bezeichnung	Erdschloß, Saal
Bestuhlungs- plan	Prüfung 146 Sitzplätze
Maßstab : Plan Nr.:	1:1,200 / 42-0501V03
Datum :	Gez.: 14.01.08 KL