


Bestuhlungsplan Saal

Prüfung 162 Sitzplätze

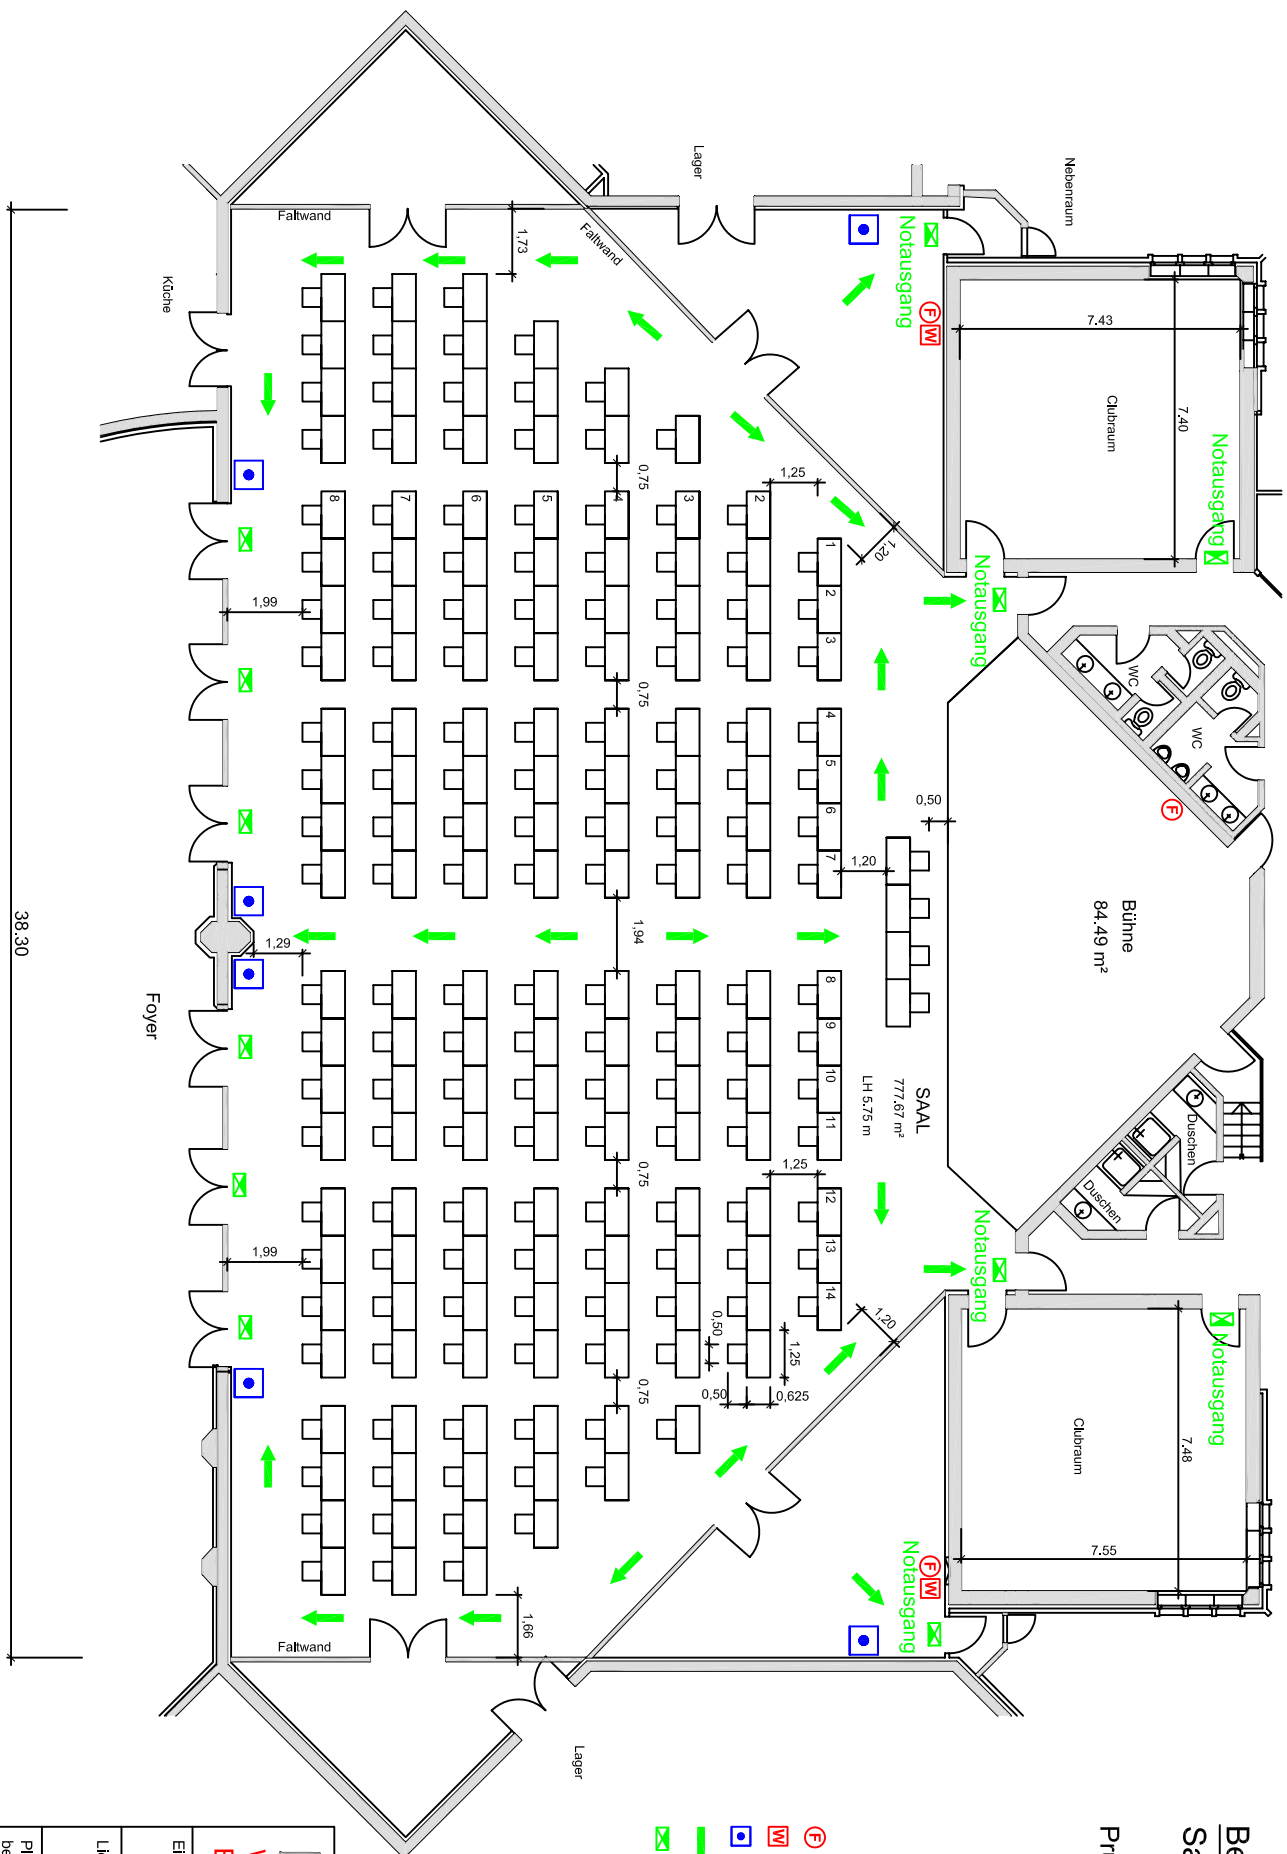

- Legende**
- Feuerlöscher
 - Wandhydrant
 - Feuermelder
 - Fluchtweg
 - Notausgang/Hinweislauchte

VORABZUG

SAALBAU
Wir machen
Begegnungen möglich!

Eigentümer	SAALBAU GmbH Eschersheimer Landstr. 23 60322 Frankfurt am Main
Liegenschaft	SAALBAU Griesheim Schwarzenlenweg 57 65933 Frankfurt am Main
Plan- bezeichnung	Edgesehof, Saal
Bestuhlungs- plan	Prüfung 162 Sitzplätze
Maßstab : Plan Nr.:	1:1.200 / 42-0502V03
Datum : Gez.:	14.01.08 / KL