


Bestuhlungsplan Saal

Prüfung 116 Sitzplätze

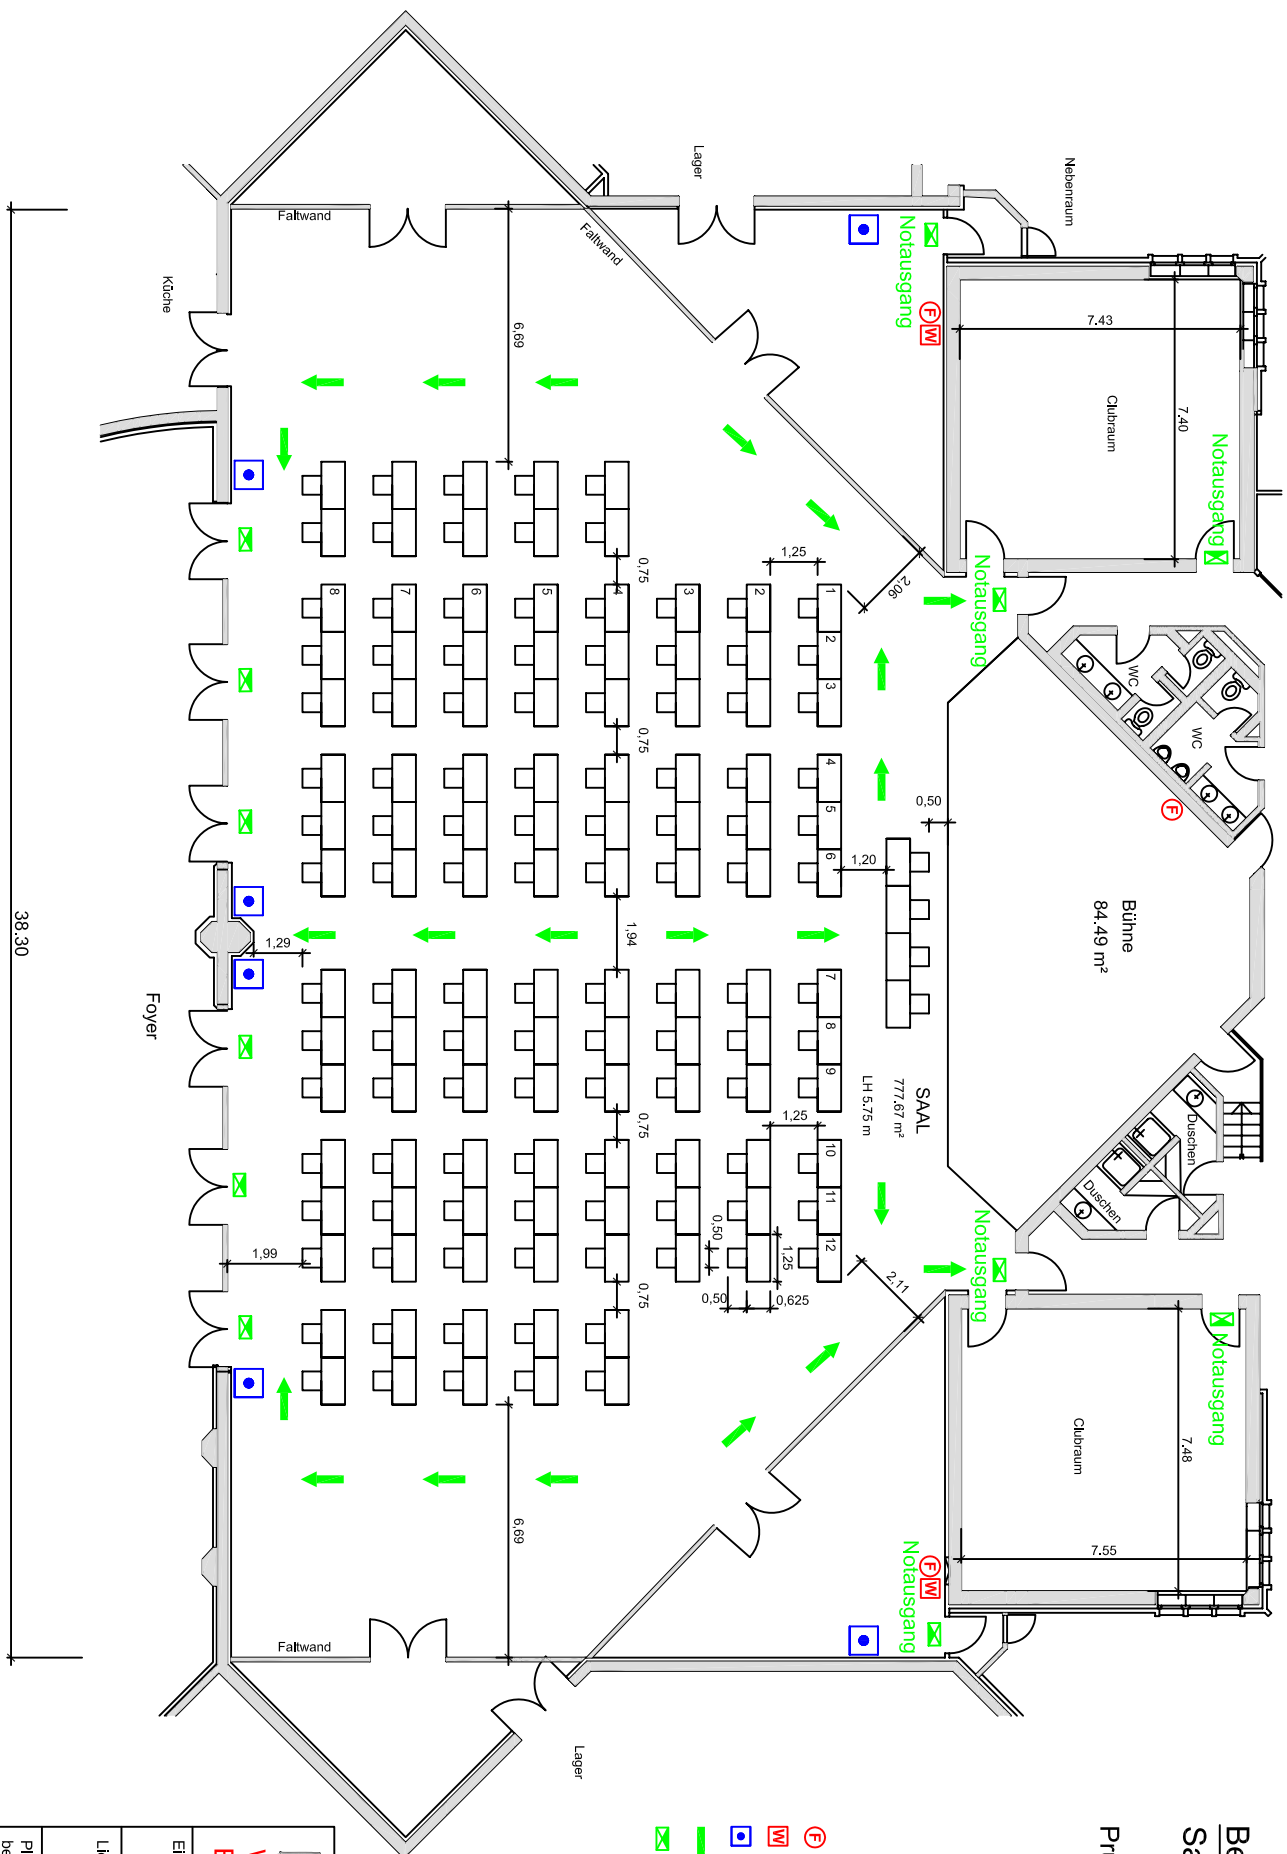

- Legende**
- ⊕ Feuerlöscher
 - Ⓜ Wandhydrant
 - Ⓛ Feuermelder
 - Ⓛ Fluchtweg
 - Ⓛ Notausgang/Hinweislauchte

VORABZUG

SAALBAU
Wir machen
Begegnungen möglich!

Eigentümer	SAALBAU GmbH Eschersheimer Landstr. 23 60322 Frankfurt am Main
Liegenschaft	SAALBAU Griesheim Schwarzenlenweg 57 65933 Frankfurt am Main
Plan- bezeichnung	Edgesehof, Saal
Bestuhlungs- plan	Prüfung 116 Sitzplätze
Maßstab : Plan Nr.:	1:1, 200 42-0503V03
Datum : Gez.:	14.01.08 KL