


Foyernutzung Saal/Foyer

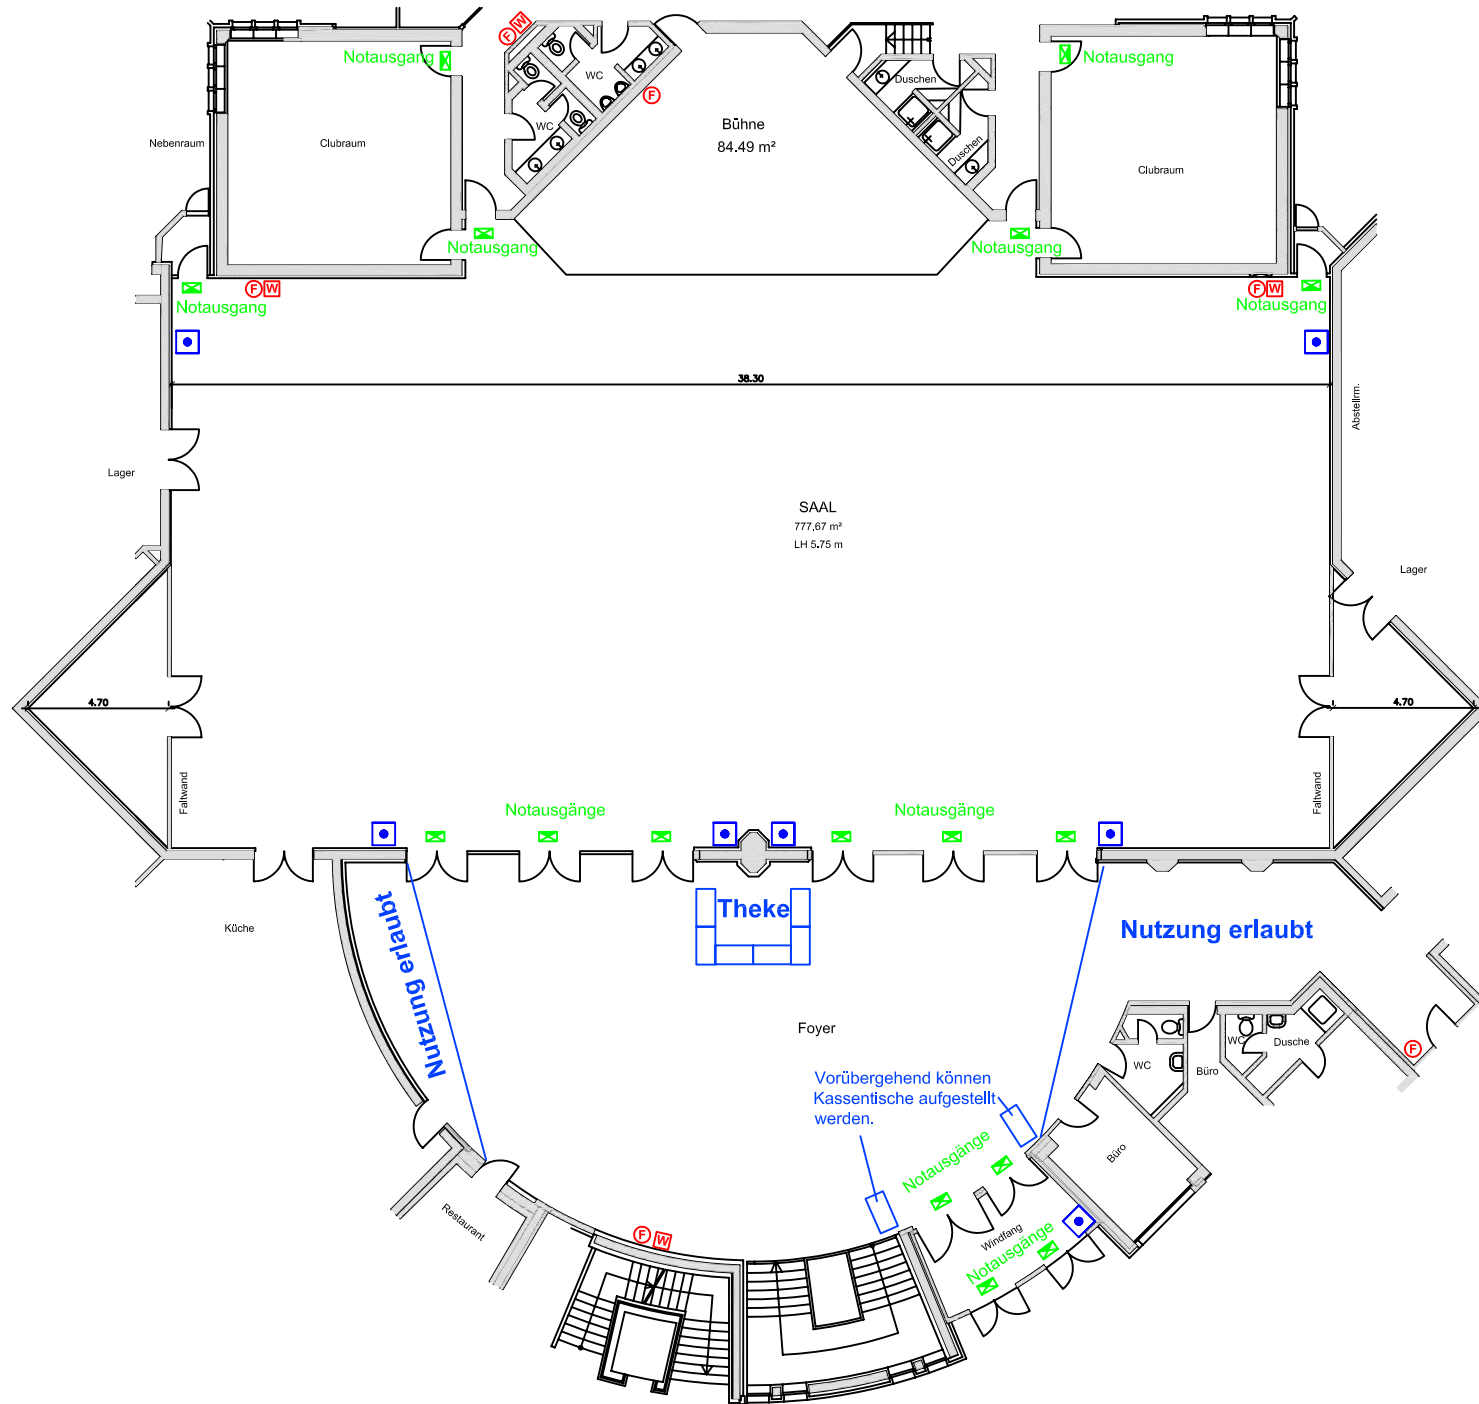

Legende

- F Feuerlöscher
- W Wandhydrant
- Feuermelder
- ➔ Fluchtweg
- ➔ Notausgang/Hinweisleuchte

SAALBAU
Wir machen
Begegnungen möglich!

Eigentümer	SAALBAU GmbH Eschersheimer Landstr. 23 60322 Frankfurt am Main		
Liegenschaft	SAALBAU Griesheim Schwarzerlenweg 57 65933 Frankfurt am Main		
Plan- bezeichnung	Erdgeschoß Saal, Foyer		
Bestuhlungs- plan	Foyernutzung		
Maßstab :	Plan Nr.:	Datum :	Gez.:
M 1: 250	42-Foyernutzung	30.1.08	HB