

Bestuhlungsplan Saal / Empore

Sitzplätze:
Empore 40
Saal 200
Gesamt: 240 Sitzplätze


Legende

-  Feuerlöscher
-  Wandhydrant
-  Druckknopf-Melder Hausalarm/RWA
-  Fluchtweg
-  Notausgang/Hinweisleuchte
-  Brandmeldezentrale

Vorabzug


**Wir machen
Begegnungen möglich!**

| | |
|----------------------|--|
| Eigentümer | SAALBAU GmbH Eschersheimer Landstr. 23 60322 Frankfurt am Main |
| Liegenschaft | SAALBAU Volkshaus Einkauf Borsigallee 40 60388 Frankfurt am Main |
| Plan- bezeichnung | Erdgeschoss, 1. OG, Plananschnitt Saal, Empore |
| Bestuhlungs- plan | Bankett 240 Sitzplätze |
| Maßstab: | Plan Nr.: Datum : Gez.: M 1:200 43-0302V03 02.März 5 KL |

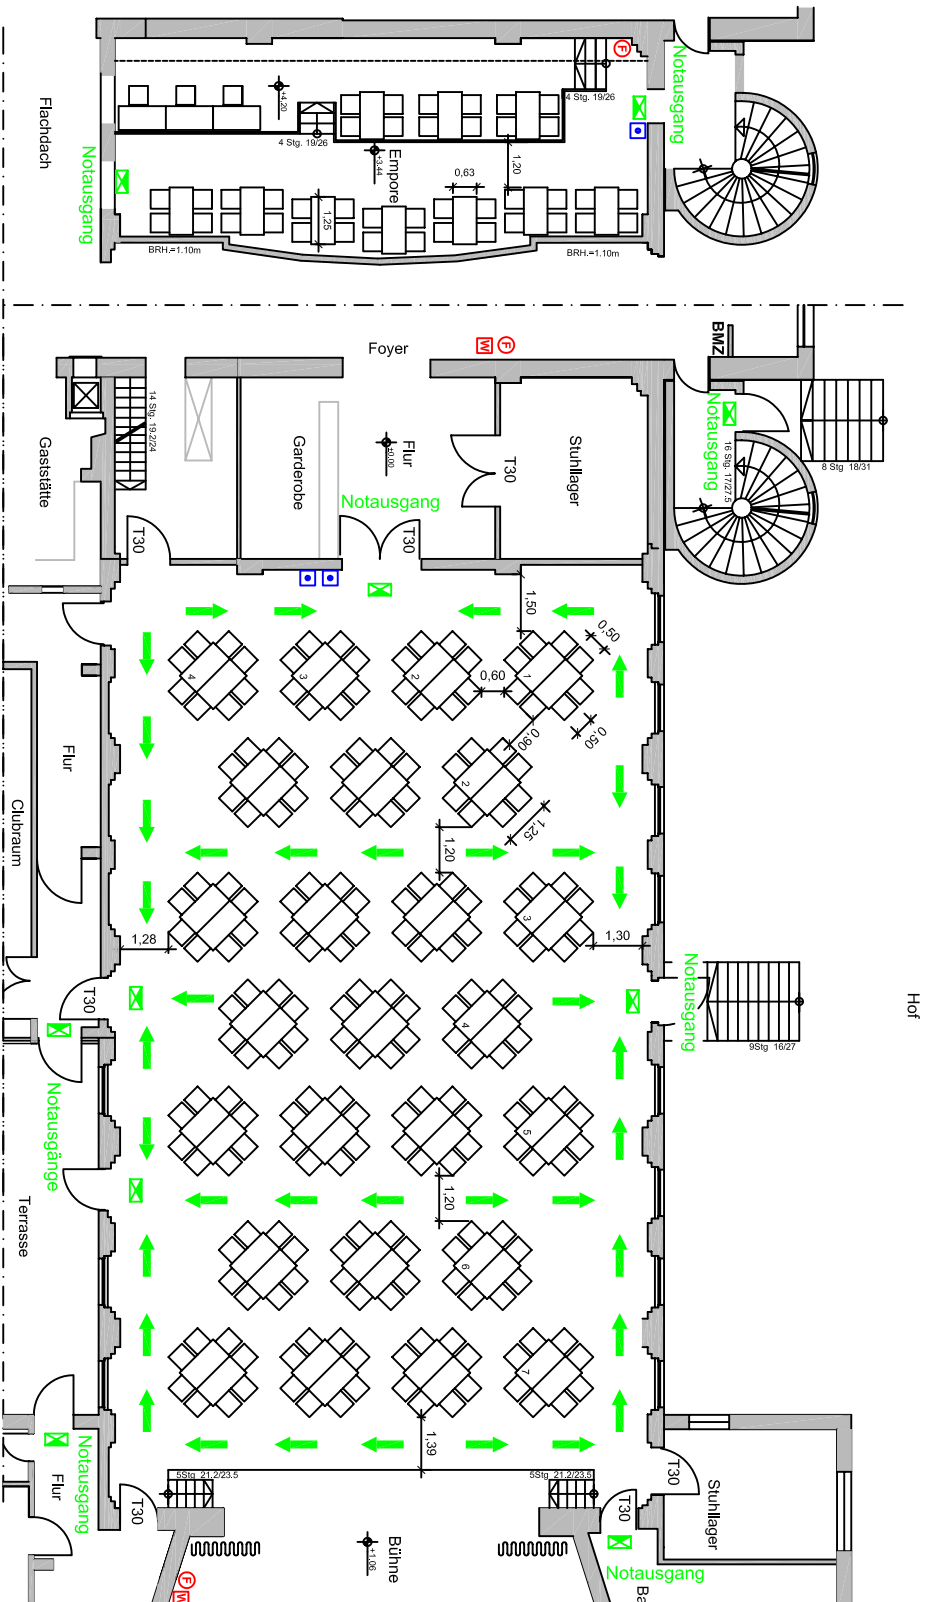

1.OG. Empore
76,63 m²

SAAL
343,32 m²