


# Bestuhlungsplan Saal / Empore

Parlament: Sitzplätze  
**Empore 40**  
**Saal 234**  
**Gesamt: 274 Sitzplätze**

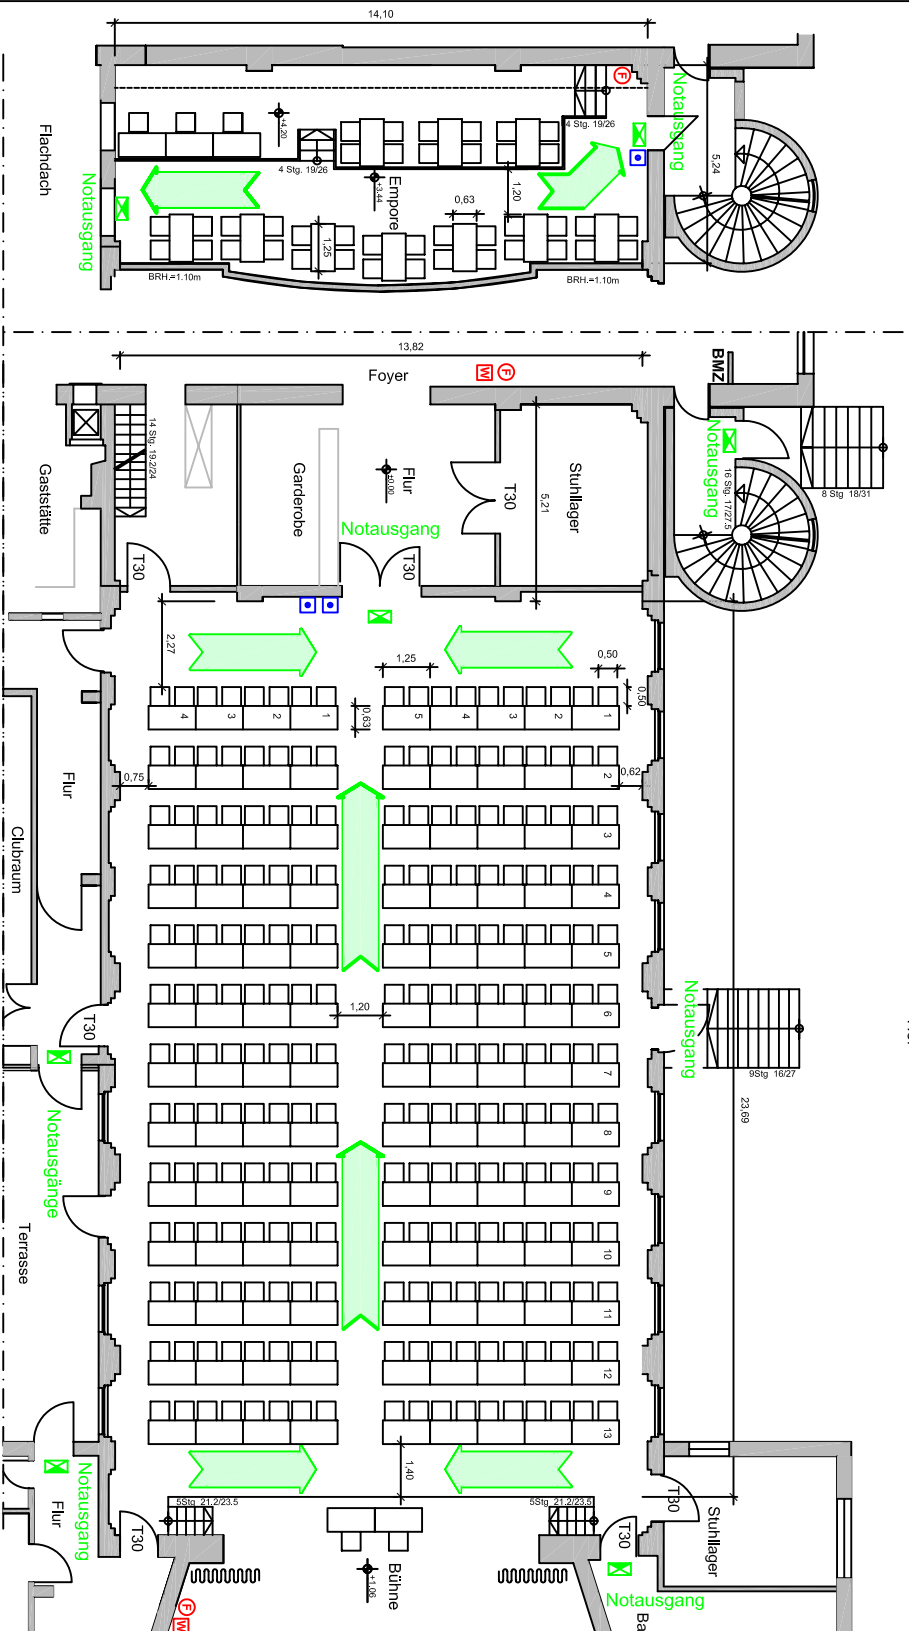

**1.OG. Empore**  
76,63 m<sup>2</sup>

**SAAL**  
343,32 m<sup>2</sup>

- Legende**
- Feuerlöscher
  - Wandhydrant
  - Druckknopf-Melder Hausalarm/RWA
  - Fluchtweg
  - Notausgang/Hinweisleuchte
  - BMZ Brandmeldezentrale

## Vorabzug

**SAALBAU**  
 Wir machen  
 Begegnungen möglich!

Eigentümer	SAALBAU GmbH Eschersheimer Landstr. 23 60322 Frankfurt am Main
Liegenschaft	SAALBAU Volkshaus Einkauf Borsigallee 40 60388 Frankfurt am Main
Plan- bezeichnung	Erdgeschoss, 1. OG, Plananschnitt Saal, Empore
Bestuhlungs- plan	274 Sitzplätze
Maßstab:	Plan Nr.: M 1:100
	Datum: 02. März 2015
	Gez.: KL