


Bestuhlungsplan Saal / Empore


Sitzplätze:
Empore 40
Saal 146
Gesamt: 186 Sitzplätze

- Legende**
-  Feuerlöscher
 -  Wandhydrant
 -  Druckknopf-Melder Hausalarm/RWA
 -  Fluchtweg
 -  Notausgang/Hinweisleuchte
 -  BMZ Brandmeldezentrale

Vorabzug

SAALBAU
Wir machen
Begegnungen möglich!

Eigentümer	SAALBAU GmbH Eschenheimer Landstr. 23 60322 Frankfurt am Main
Liegenschaft	SAALBAU Volkshaus Einkauf Borsigallee 40 60388 Frankfurt am Main
Plan- bezeichnung	Erdgeschoss, 1. OG, Planansicht Saal, Empore
Bestuhlungs- plan	Parlament 186 Sitzplätze
Maßstab:	Plan Nr.: Datum: Gez.:
M 1:200	43-0402V/03 02.08/2.05 KL

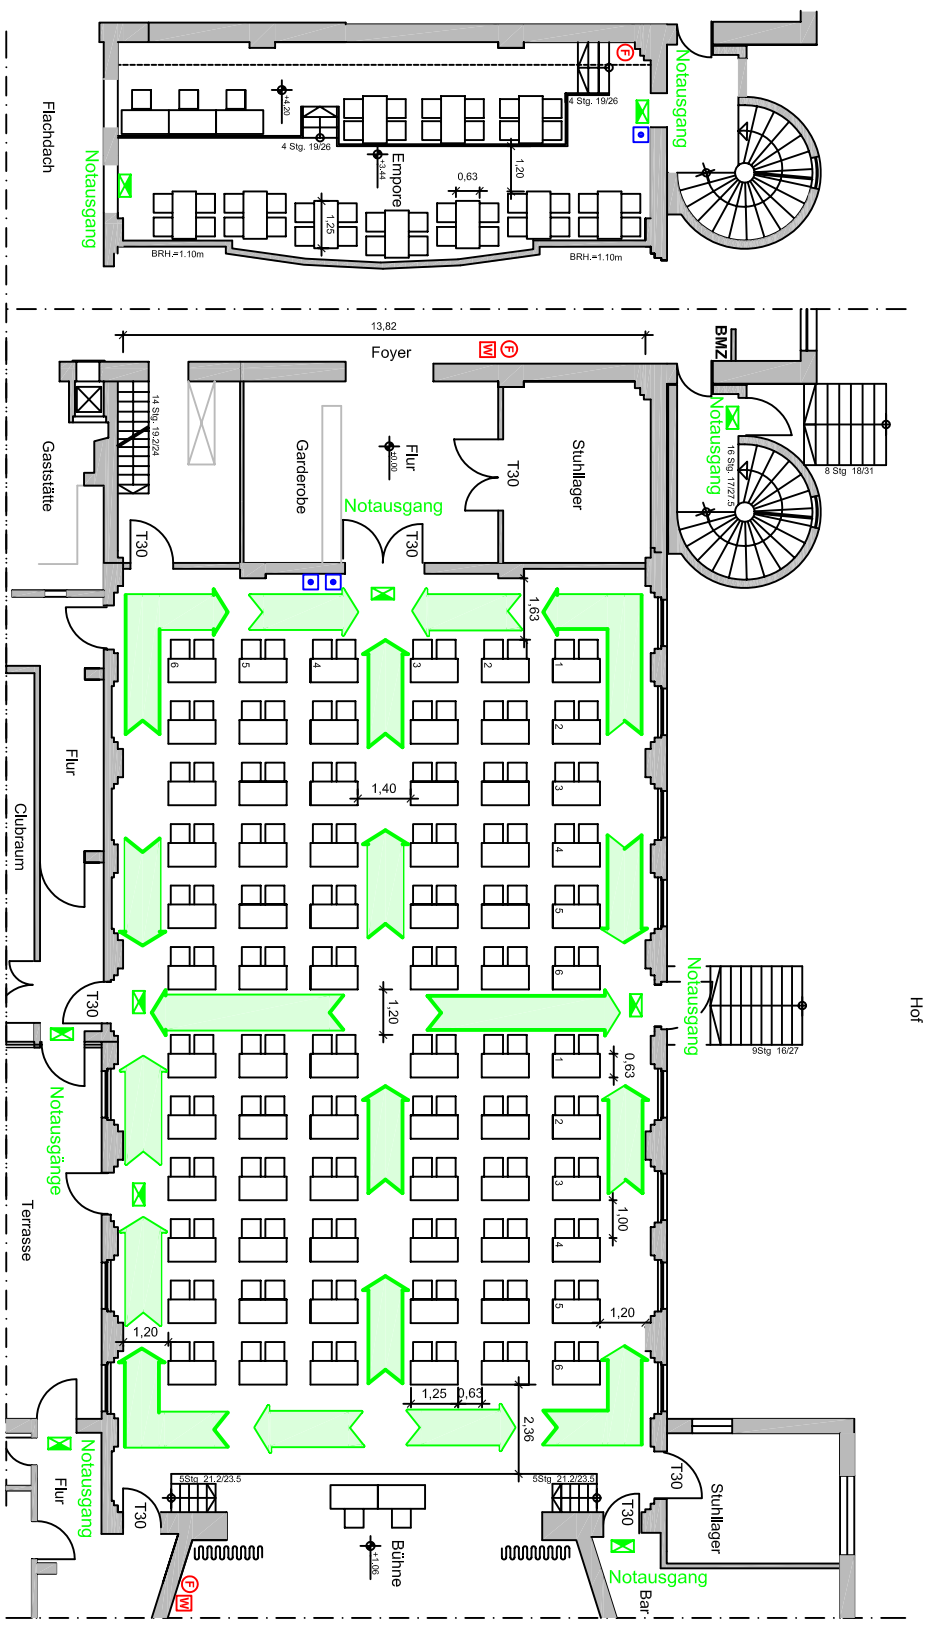

1.OG. Empore
76,63 m²

SAAL
343,32 m²