


Leerplan Saal

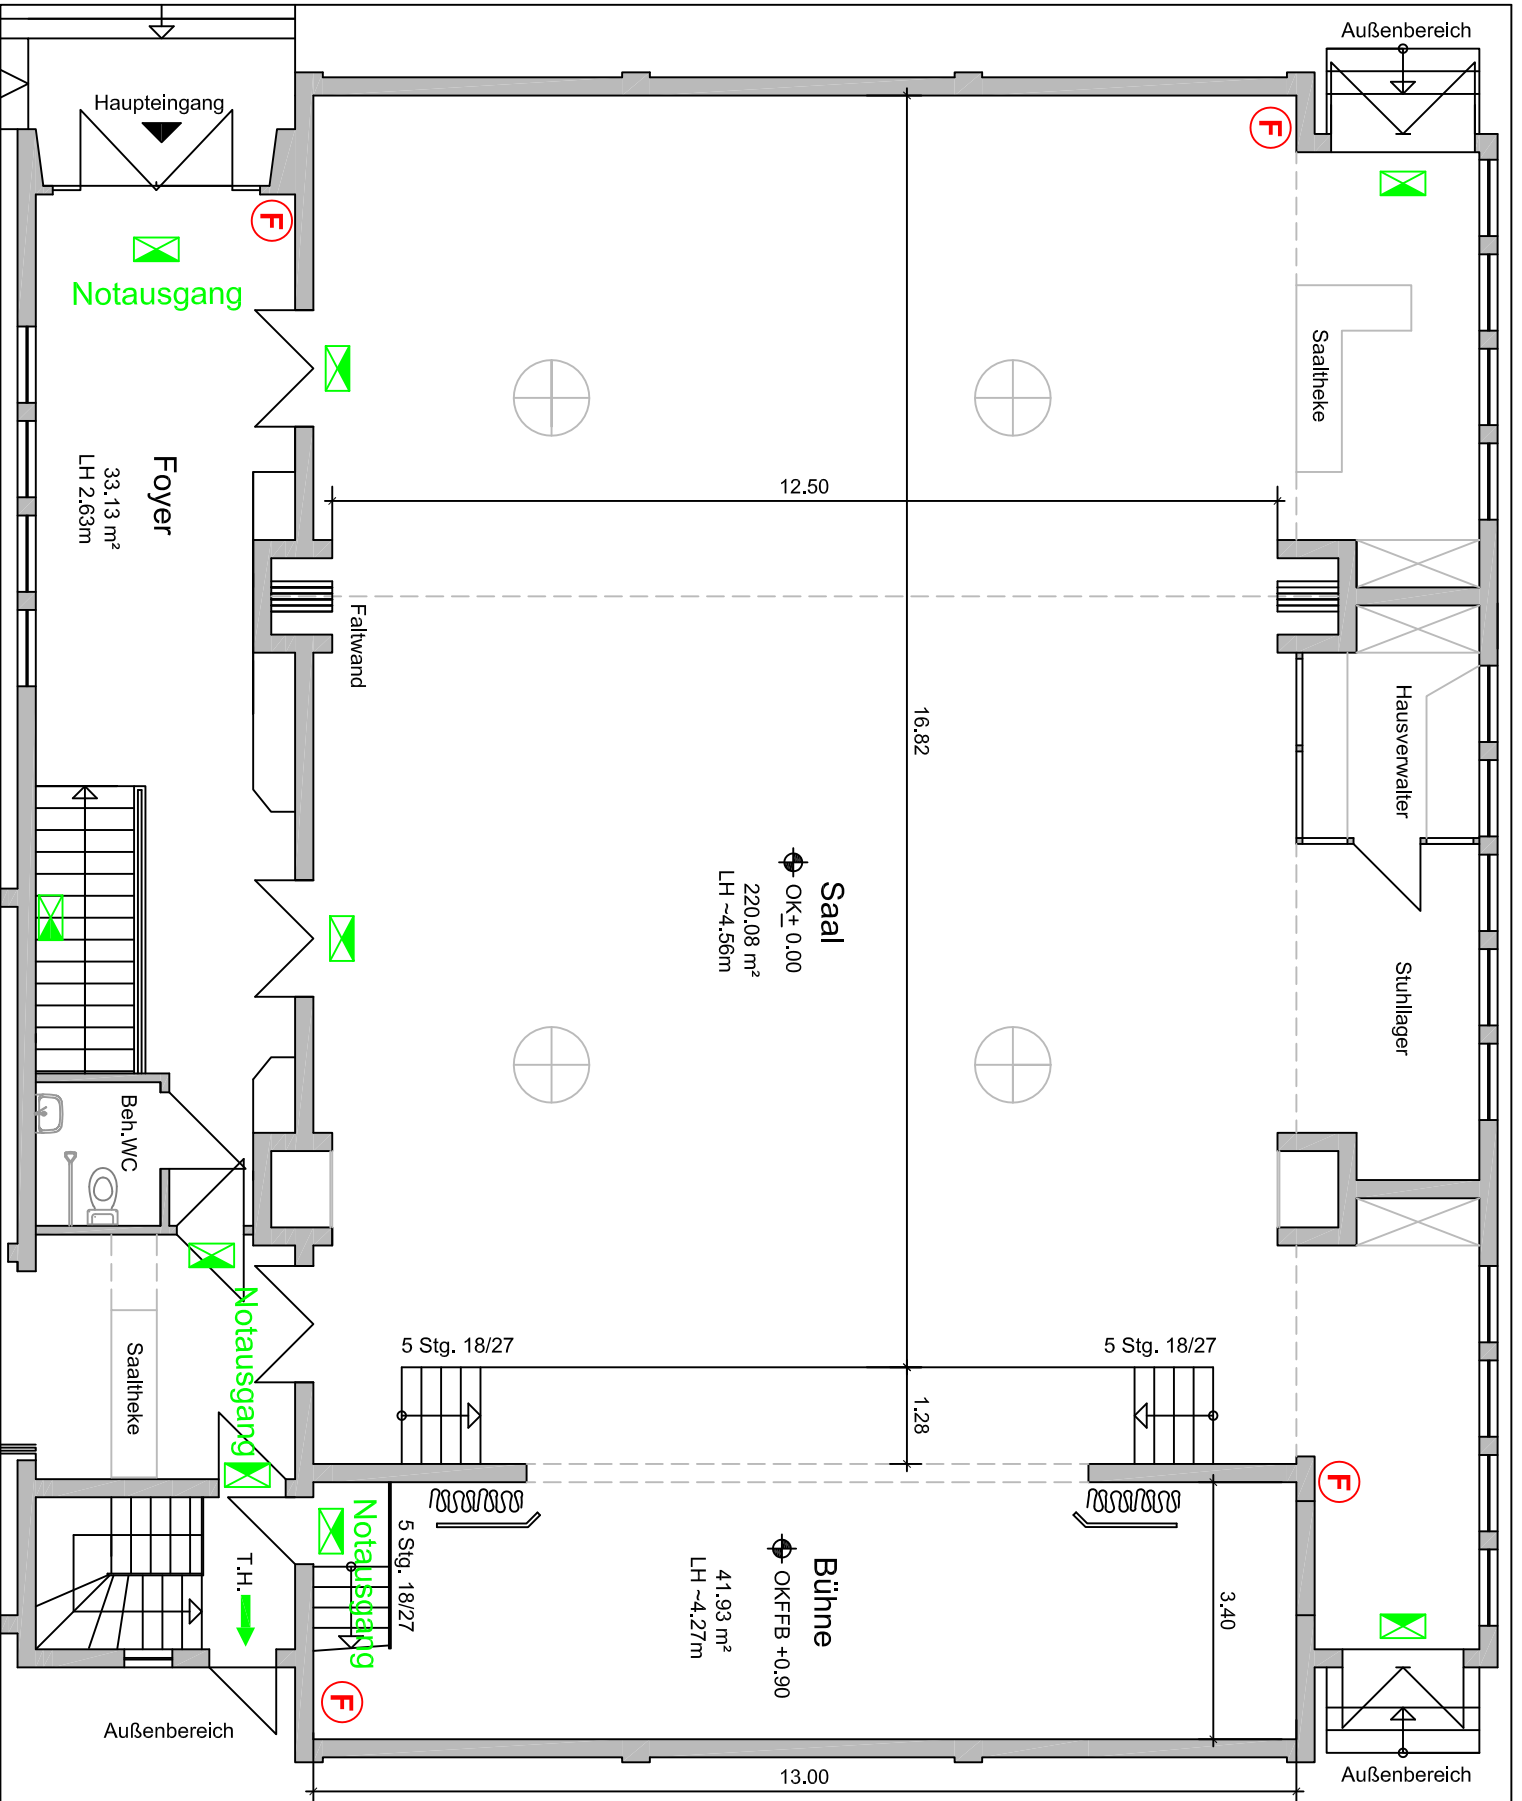

- Legende**
- Feuerlöscher
 - Wandhydrant
 - Druckknopf-Melder
 - Fluchtweg
 - Notausgang/Hinweisleuchte

VORABZUG

SAALBAU
Wir machen
Begegnungen möglich!

Eigenümer	SAALBAU GmbH Eschersheimer Landstr. 23 60322 Frankfurt am Main
Liegenschaft	SAALBAU Oberstad Offenbacher Landstraße 357 60599 Frankfurt am Main
Plan- bezeichnung	Erdgeschoss, Saal
Bestellungs- plan	Leerplan
Maßstab : Plan Nr.:	M 1: 100
Datum :	27.08.08
Gez.:	KL.