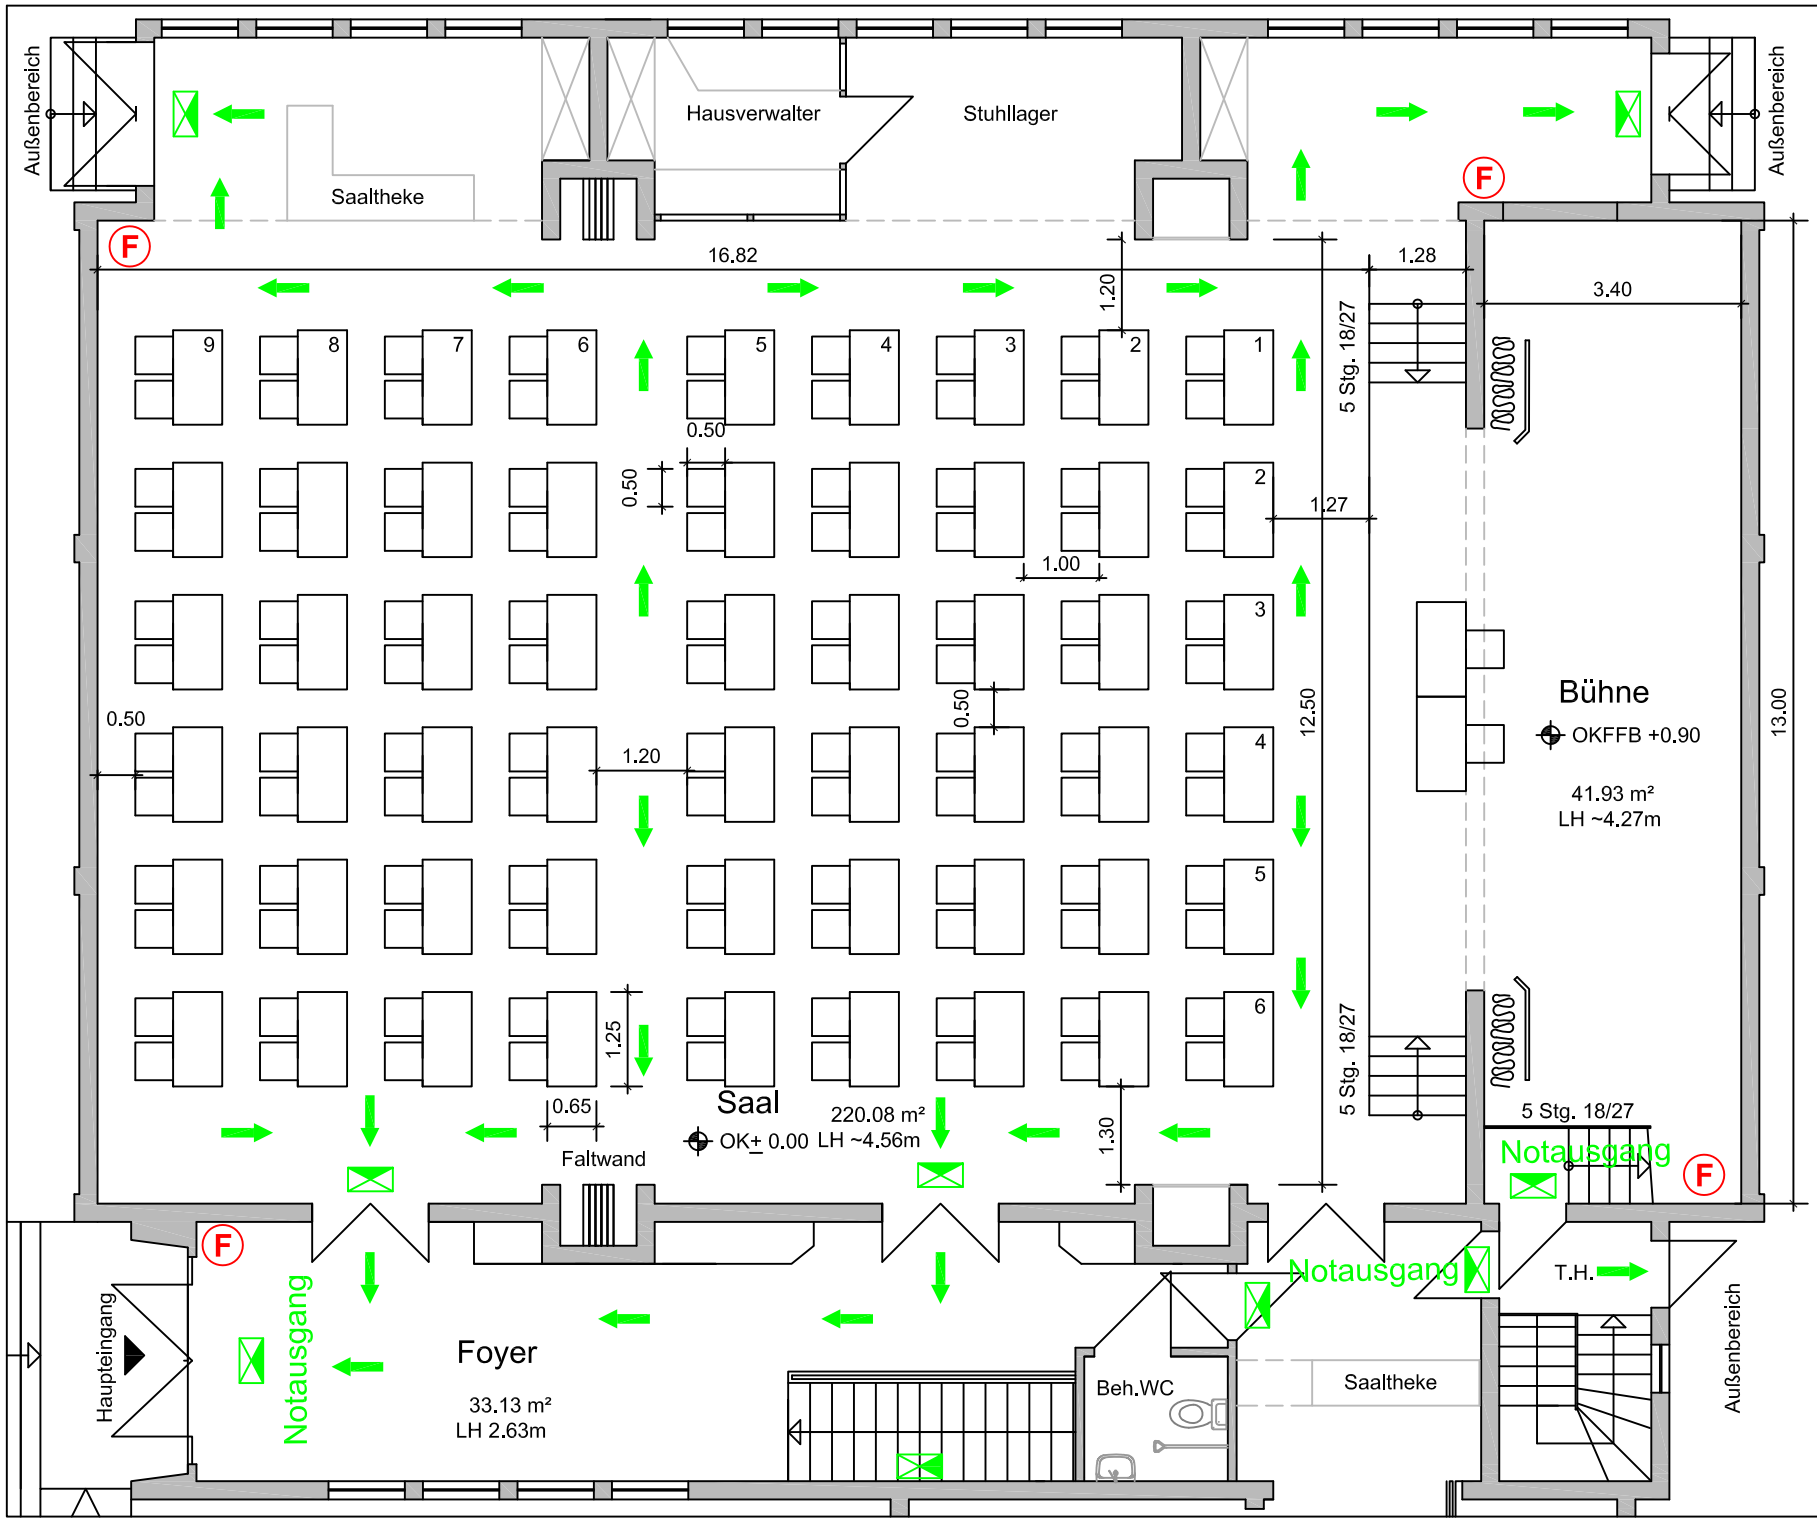

Bestuhlungsplan

Saal

Parlament

108 Sitzplätze

Legende

- F Feuerlöscher
- W Wandhydrand
- Druckknopf-Melder
- Fluchtweg
- Notausgang/Hinweisleuchte

VORABZUG

SAALBAU
Wir machen Begegnungen möglich!

Eigentümer	SAALBAU GmbH Eschersheimer Landstr. 23 60322 Frankfurt am Main
Liegenschaft	SAALBAU Oberrad Offenbacher Landstraße 357 60599 Frankfurt am Main
Plan-bezeichnung	Erdgeschoß, Saal
Bestuhlungs-plan	Parlament 108 Sitzplätze

Maßstab :	Plan Nr.:	Datum :	Gez.:
M 1: 100	51-0401V03	27.08.08	KL.