


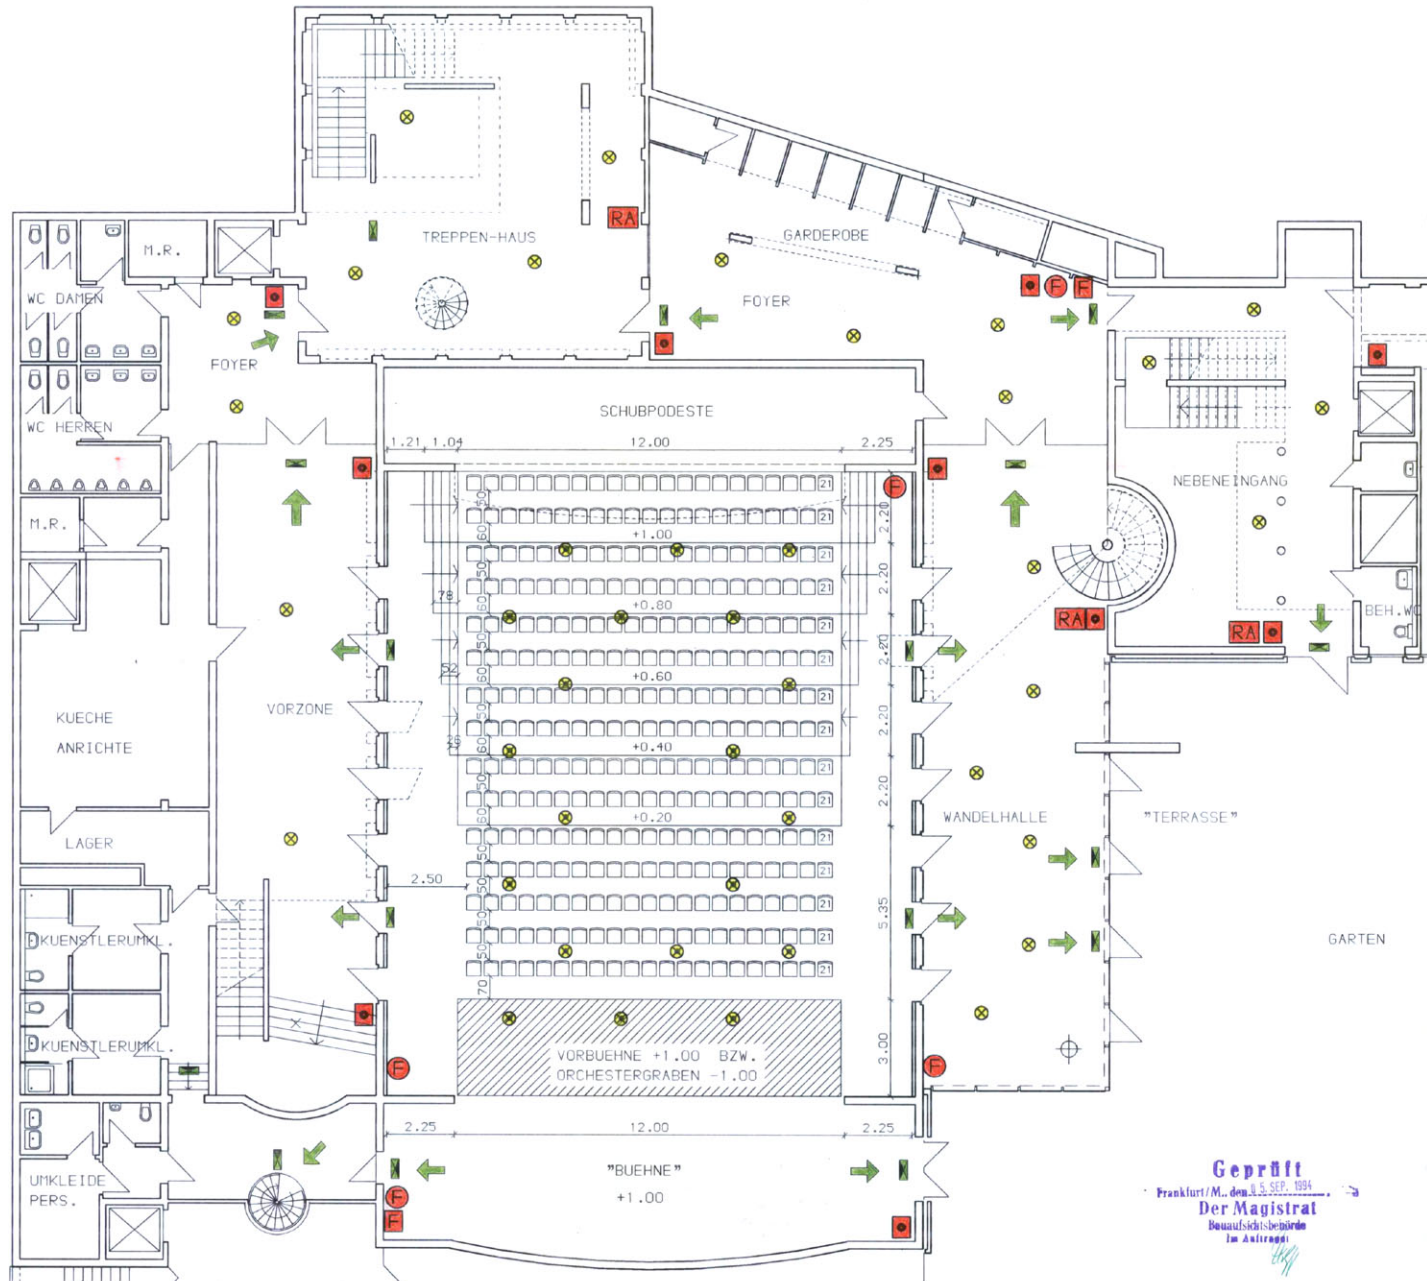

LEGENDE :

- FLUCHTWEGHINWEISLEUCHTEN IN DAUERSCHALTUNG
- NOTBELEUCHTUNG IN BEREITSCHAFTSSCHALTUNG
- FEUERLOESCHER (PULVER 6kg)
- FEUERMELDER
- WANDHYDRANT MIT SCHLAUCH
- RAUCHABZUGSSCHALTER



Gepf. 13
 Frankfurt/M., den 8. SEP. 1994
Der Magistrat
 Bauaufsichtsbehörde
 im Auftrag

Projekt	SOZIALSTATION UND BUERGERTREFF AM BUEGEL	
Liegenschaft	BEN-GURION-RING 110 a	
Gemarkung	BONAMES	
Flur	2	
Flurstueck	1/69	
Plan	BESTUHLUNGS- UND FLUCHTWEGPLAN SAALBEREICH 1. SOCKELGESCHOSS (GARTENNIVEAU) REIHENBESTUHLUNG 315 SITZPLAETZE	
Plan-Nr.	SG1 „B+F „R „01	
Mst.	Datum	Blattgr.
1:100	13.07.94	0.50/0.70
Bauherr	SAALBAU GMBH ESCHERSHEIMER LDSTR. 3 60322 FRANKFURT/MAIN TEL. 069-15308-100 <small>Eschersheimer Landstr. 23 D-60322 Frankfurt am Main</small>	
Architekt	<i>i.A.W. Klenke</i>	
	NIEPER + PARTNER DIPL. ING. ARCHITECTEN BDA 64285 DARMSTADT, WITTMANNSTR. 18 TEL. 06151-61051, TELEFAX 65362	
18.7.94	<i>Mepe</i>	