


# Bestuhlungsplan

70 Einzeltische

Großer Saal

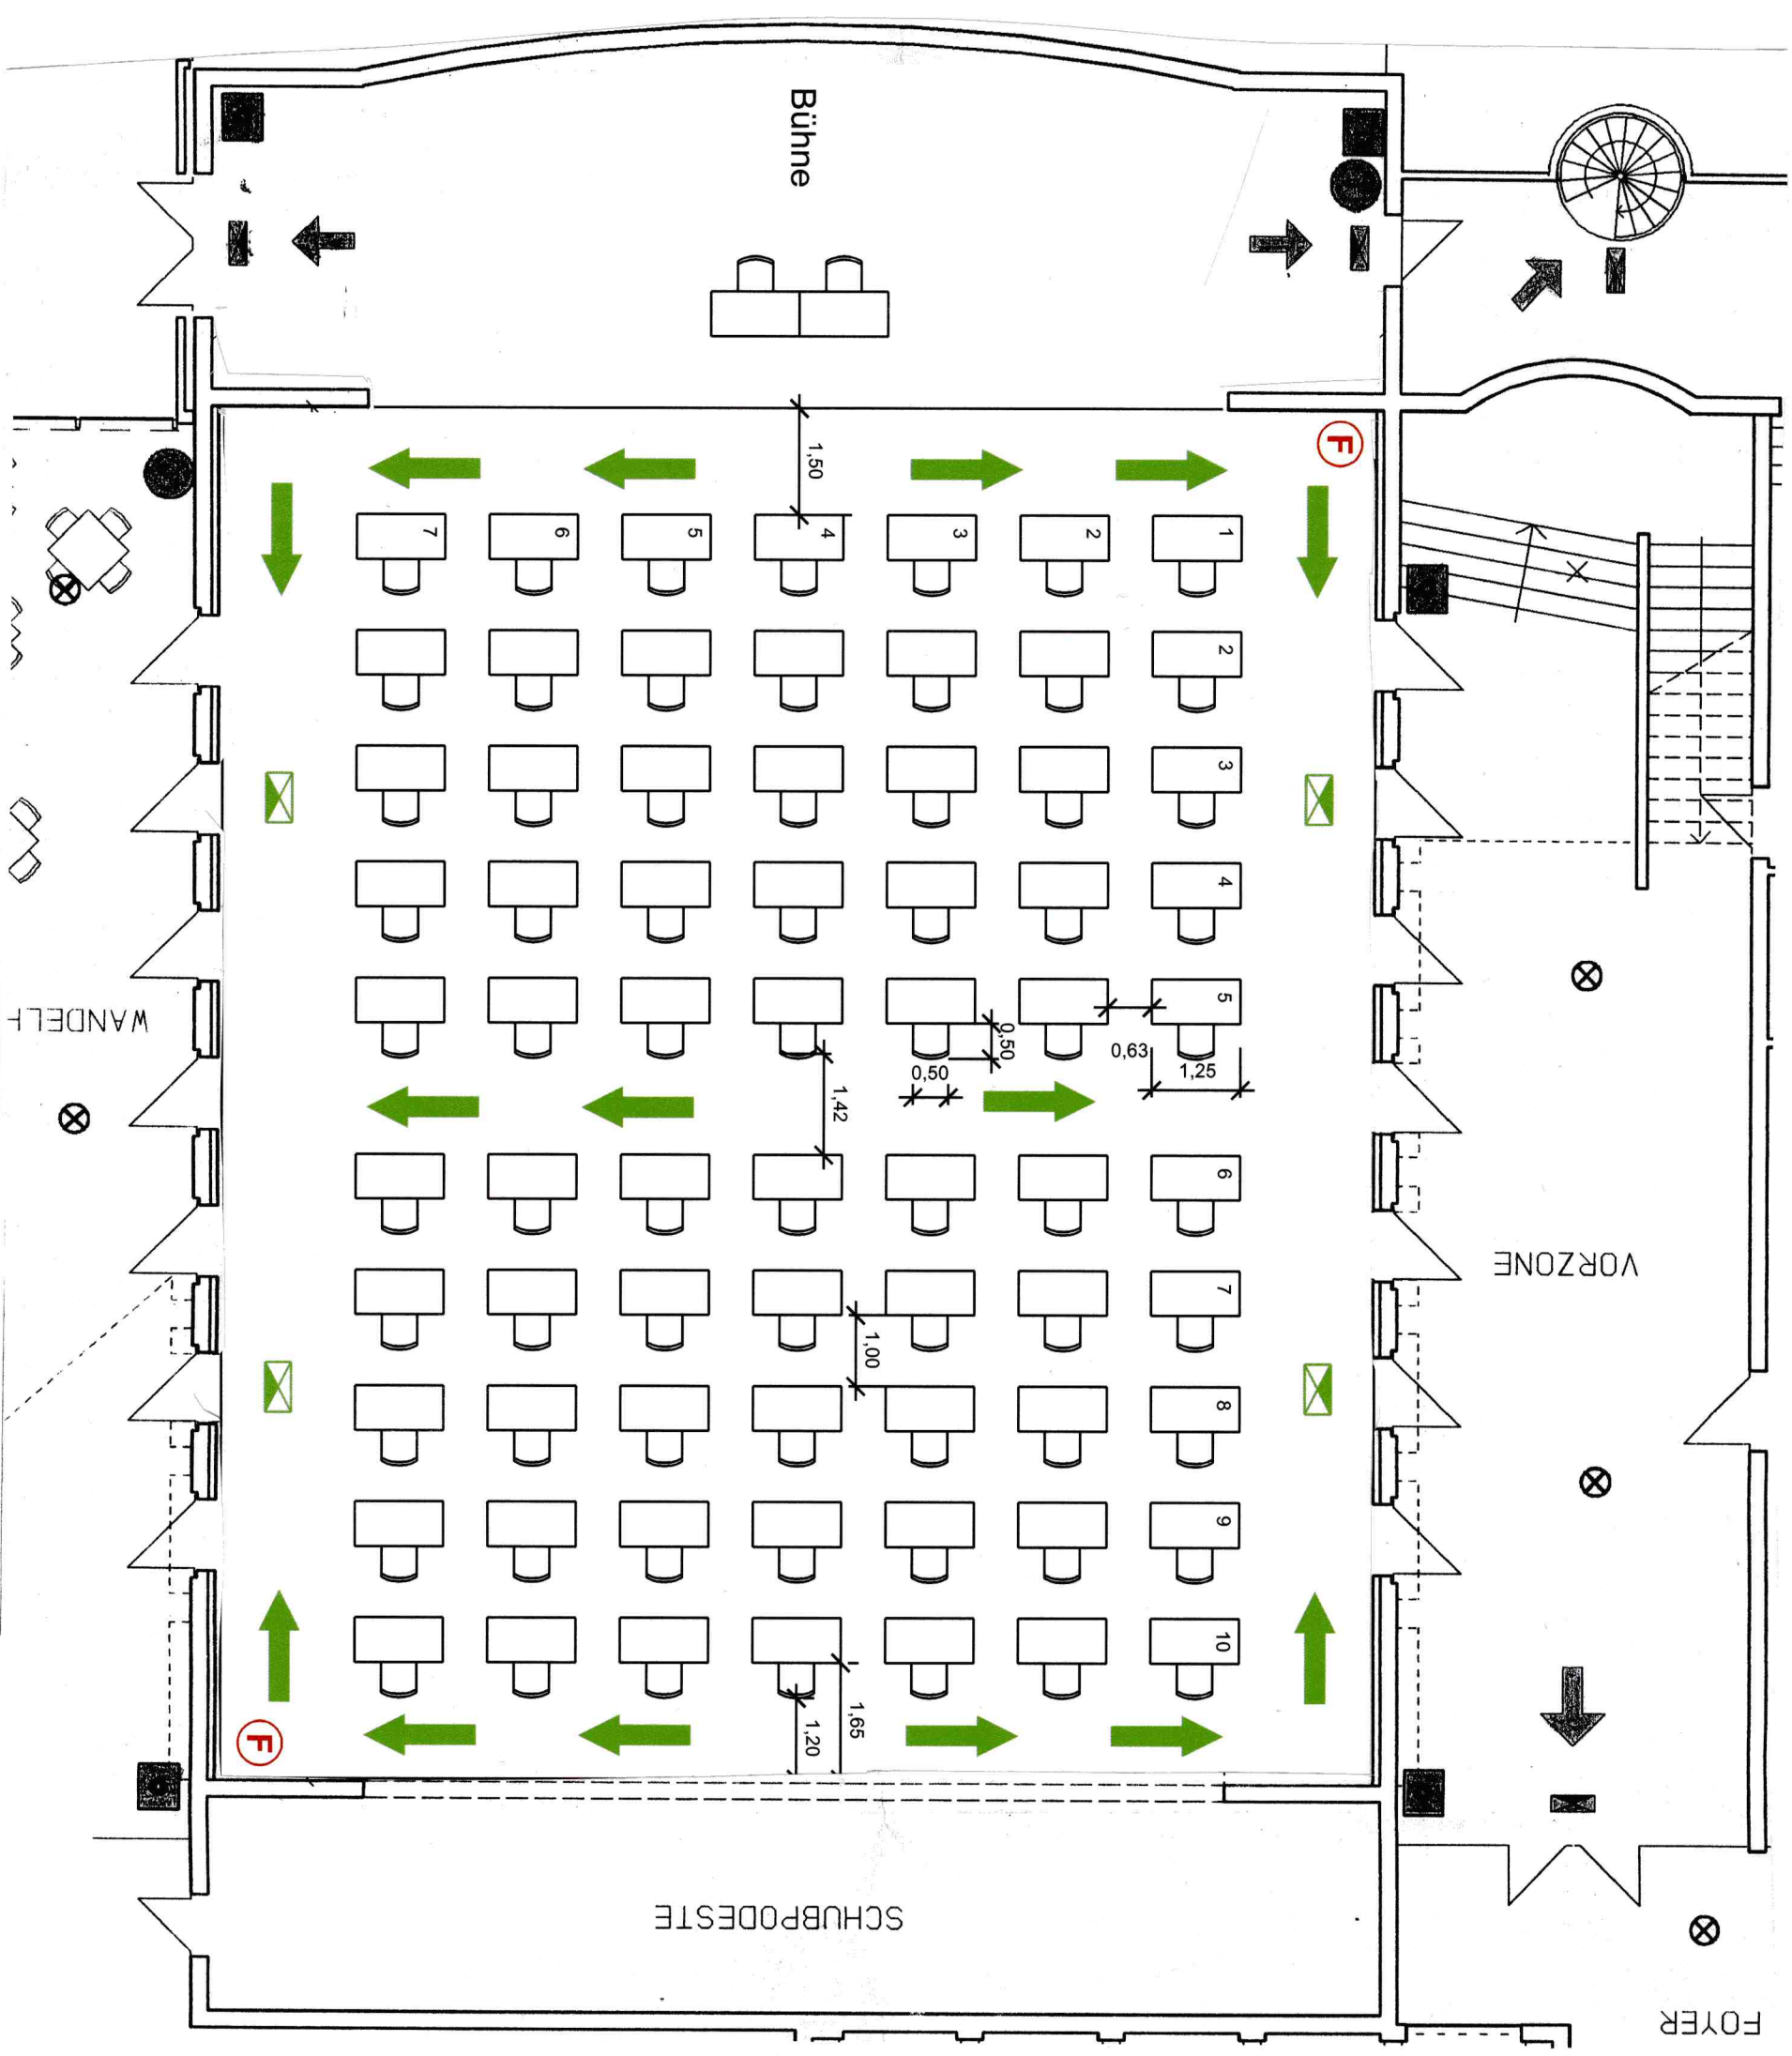

- Legende**
- Ⓧ Feuerlöscher
  - Ⓜ Wandhydrant
  - Druckknopf-Melder Hausalarm/RWA
  - Fluchtweg
  - ⓧ Notausgang/Hinweisleuchte

## VORABZUG

**SAALBAU**

Wir machen  
Begegnungen möglich!

Eigentümer	SAALBAU GmbH Eschersheimer Landstr. 23 60322 Frankfurt am Main		
Liegenschaft	SAALBAU Zentrum a. Bügel Ben-Gurion-Ring 110a 60437 Frankfurt am Main		
Plan- bezeichnung	Erdgeschoss		
Bestuhlungs- plan	70 Einzeltische		
Maßstab : M 1: 200	Plan Nr.: 65-0501V03	Datum : 27.03.08	Gez.: HB