

Flucht- und Rettungsplan

Verhalten im Brandfall

Ruhe bewahren

- 1. Brand melden**


Telefon: 0-112
WO brennt es?
WAS ist passiert?
WIE VIELE sind betroffen?
WELCHE Gefahren gibt es?
WARTEN auf Rückfragen
- 2. In Sicherheit bringen**

Gefährdete Personen mitnehmen
Türen schließen
Gekennzeichneten Rettungsweg folgen
Aufzug nicht benutzen
Anweisungen beachten
- 3. Löschversuch unternehmen**

Feuerlöscher benutzen


Verhalten bei Unfällen

Ruhe bewahren


- 1. Unfall melden**

Telefon: 0-112
WO ist etwas passiert?
WAS ist passiert?
WIE VIELE sind betroffen?
WELCHE Art von Verletzung?
WARTEN auf Rückfragen
- 2. Erste Hilfe**

Absicherung des Unfallortes
Versorgung der Verletzten
Anweisungen beachten
- 3. Weitere Maßnahmen**
Rettungsdienste einweisen
Schaustilige entfernen

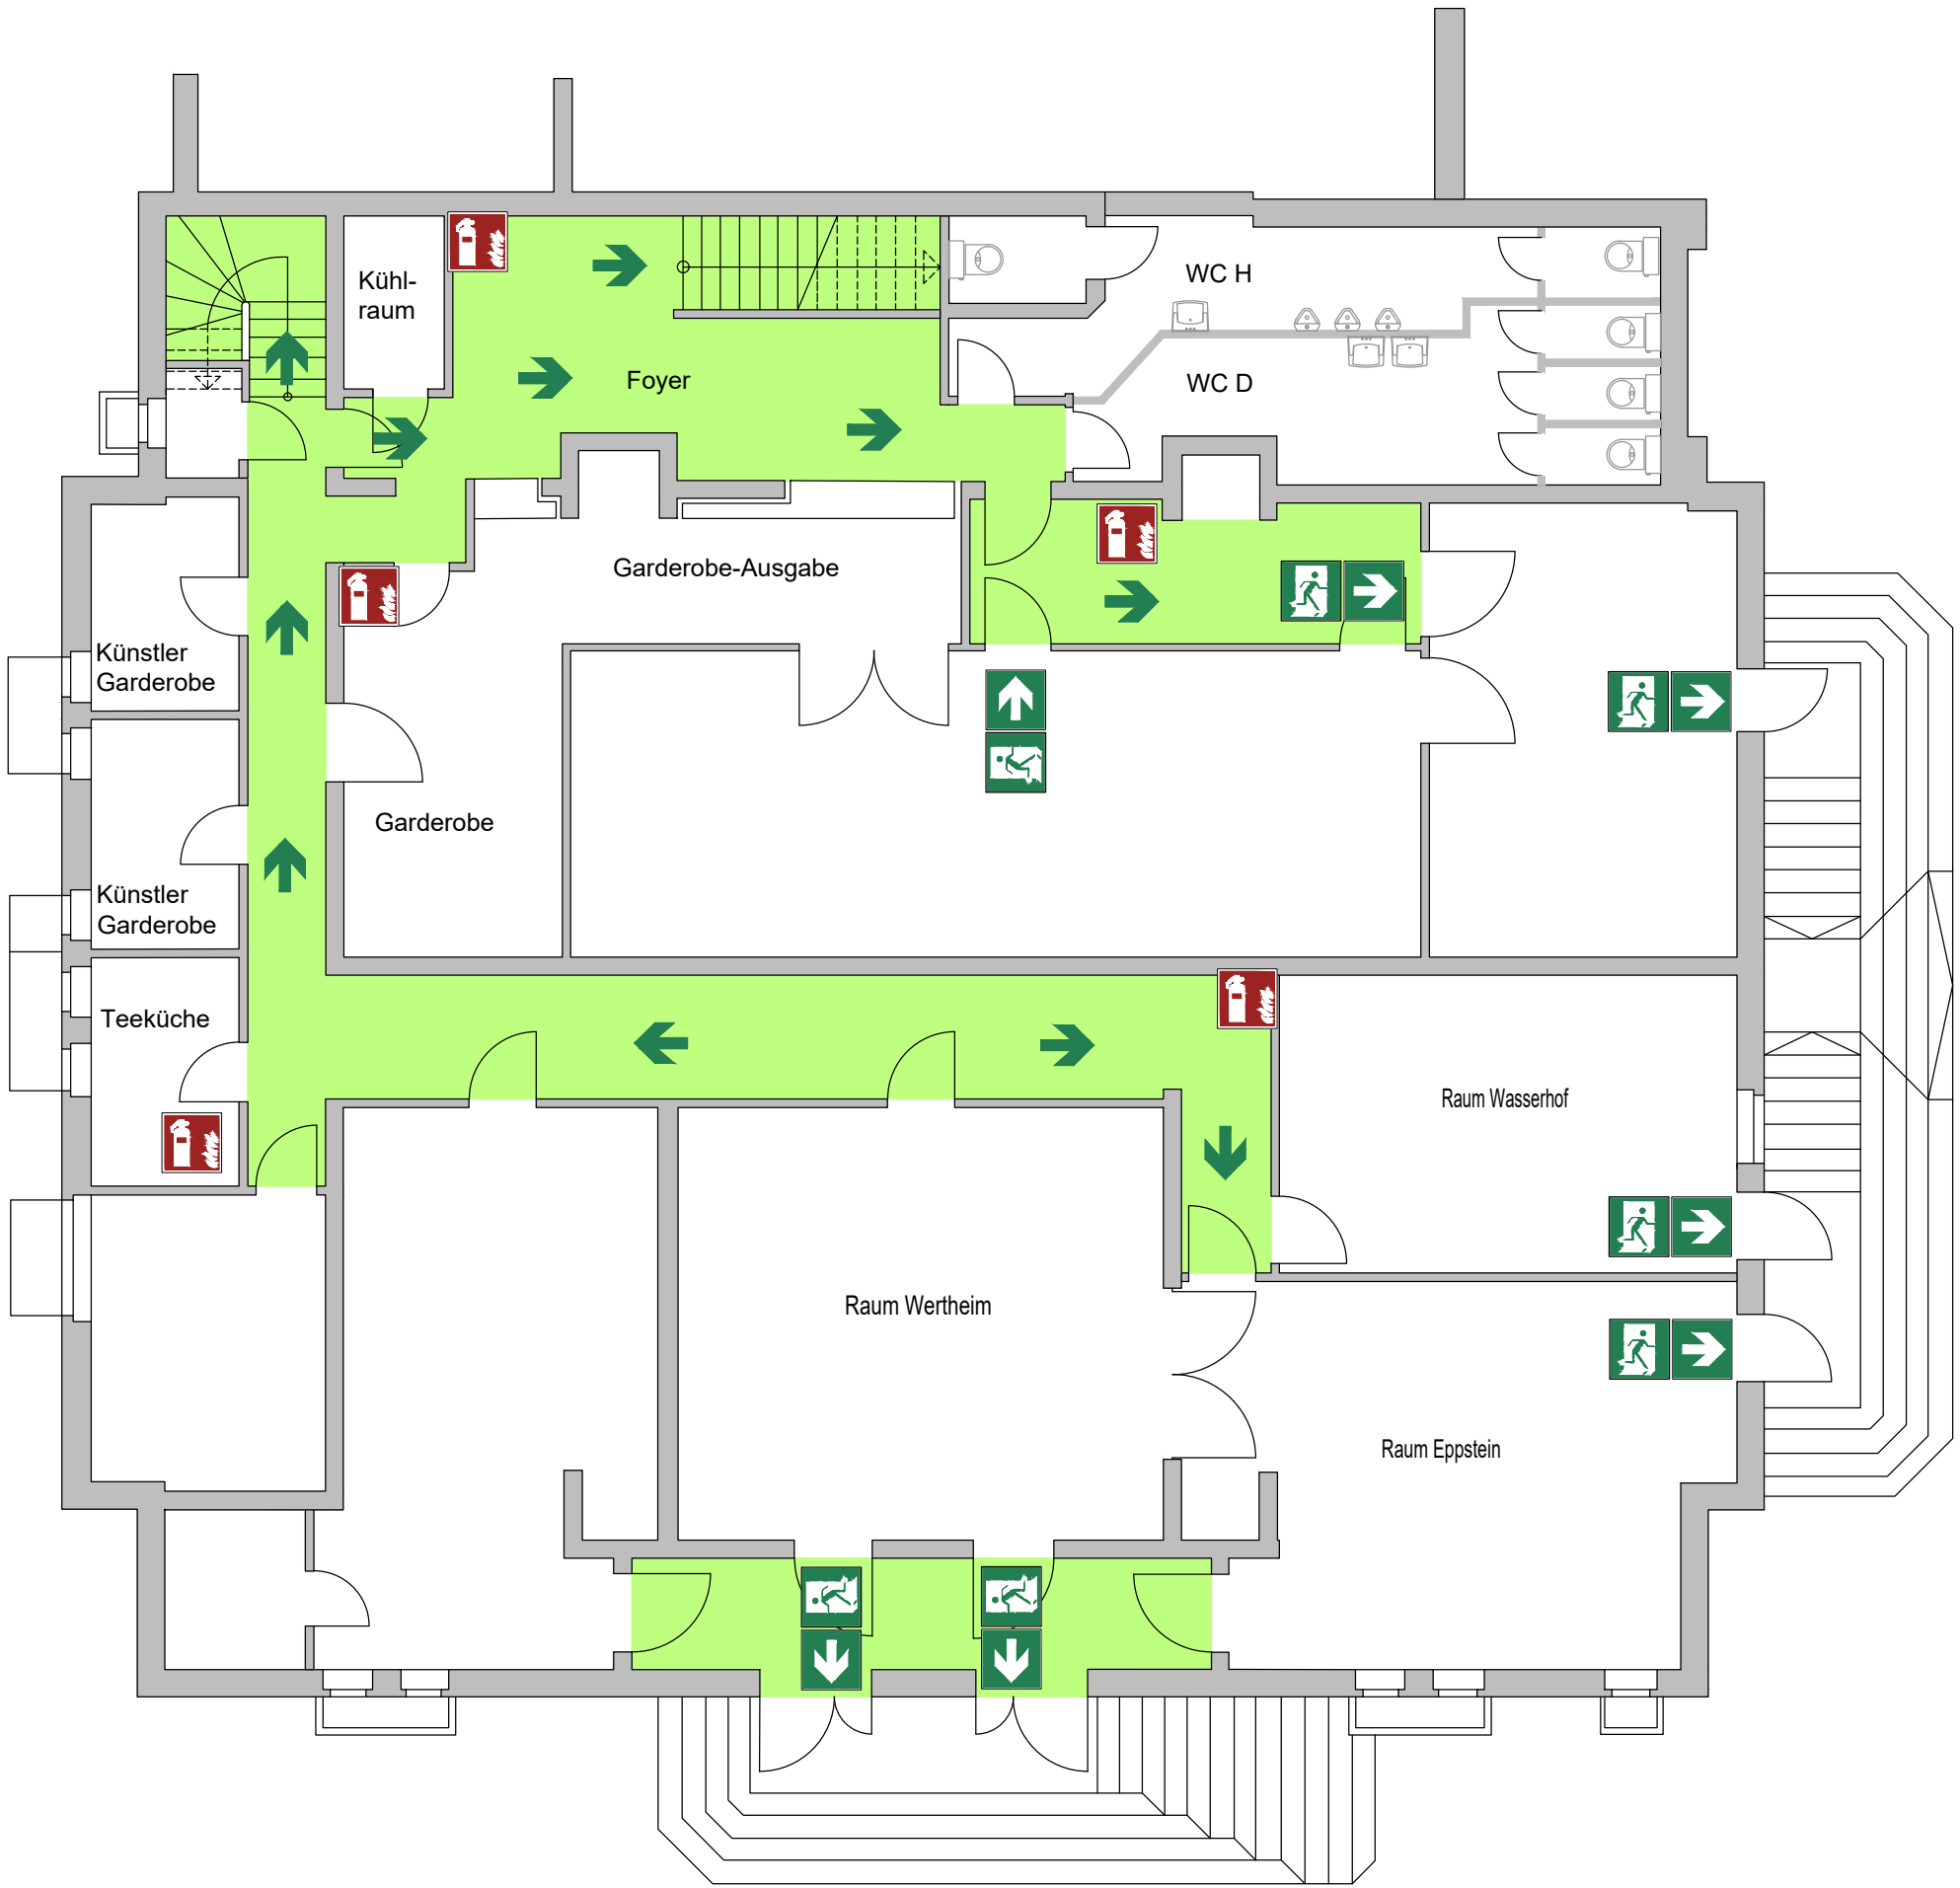

Übersichtsplan

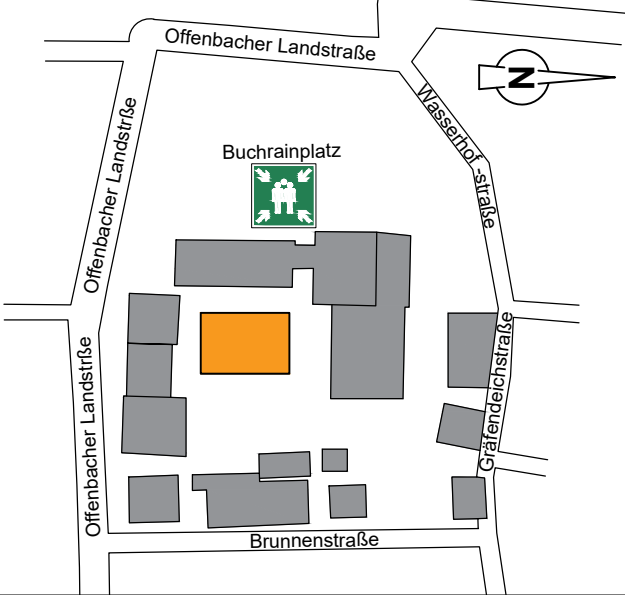

Offenbacher Landstraße 357, 60599 Frankfurt/M.

UNTERGESCHOSS

Oktober 2018

**nächste Prüfung
Oktober 2020**

Endreß Ingenieurgesellschaft mbH
Brandschutzsachverständige
Zentrale - Frankfurt am Main
Berner Straße 38, 60437 Frankfurt am Main
Tel.: +49(0)69 9509994-0

Legende



Standort



Feuerlöscher



Notausgang



Fluchtweg



Sammelstelle

Flucht- und Rettungsplan

Verhalten im Brandfall

Ruhe bewahren

- 1. Brand melden**
 Brandmelder betätigen
 **Telefon: 0-112**
WO brennt es?
WAS ist passiert?
WIE VIELE sind betroffen?
WELCHE Gefahren gibt es?
WARTEN auf Rückfragen
- 2. In Sicherheit bringen**


Gefährdete Personen mitnehmen
Türen schließen
Gekennzeichneten Rettungsweg folgen
Aufzug nicht benutzen
Anweisungen beachten
- 3. Löschversuch unternehmen**
 Feuerlöscher benutzen

Verhalten bei Unfällen

Ruhe bewahren

- 1. Unfall melden**
 **Telefon: 0-112**
WO ist etwas passiert?
WAS ist passiert?
WIE VIELE sind betroffen?
WELCHE Art von Verletzung?
WARTEN auf Rückfragen
- 2. Erste Hilfe**
 Absicherung des Unfallortes
Versorgung der Verletzten
Anweisungen beachten
- 3. Weitere Maßnahmen**
Rettungsdienste einweisen
Schaustilige entfernen

Übersichtsplan

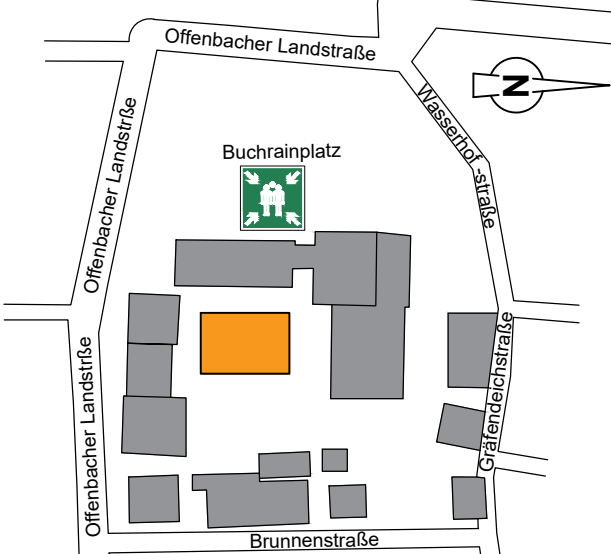

Offenbacher Landstraße 357, 60599 Frankfurt/M.

ERDGESCHOSS

Januar 2018

**nächste Prüfung
Januar 2020**

Endreß Ingenieurgesellschaft mbH
Brandschutzsachverständige
Zentrale - Frankfurt am Main
Berner Straße 38, 60437 Frankfurt am Main
Tel.: +49(0)69 9509994-0

Legende



Standort



Feuerlöscher



Bedienstelle
Rauchableitung



Notausgang



Fluchtweg



Sammelstelle



Fluchtwegrichtung

