

## Leerplan 01.03 EG



### Legende

- ⓕ Feuerlöscher
- Ⓛ Hausalarm
- Ⓜ RWA-Öffner
- Ⓧ Notausgang
- Flucht- und Rettungswegebereich. Fläche ist freizuhalten.
- HK = Heizkörper
- ~ Vorhang/Gardinen
- Nicht vermietbare Fläche
- M Metalltisch B1 (schwer entflammbar) 1,00 m x 0,60 m
- M Metallstuhl B1 (schwer entflammbar) 0,56 m x 0,56 m
- Tisch 1,25 m x 0,625 m
- Stuhl 0,56 m x 0,56 m

TSG Halle Fechenheim  
Pfortenstraße 55  
60388 Frankfurt am Main

**SAALBAU** Wir machen Begegnungen möglich!  
Ein Unternehmen der ABG FRANKFURT HOLDING

Leerplan EG  
SAAL/Szenenfläche

Eigentümer ABG Frankfurt Holding  
Niddastraße 107  
60329 Frankfurt am Main

Datum 25.05.2016

Format DIN-A3


Maßstab 1:150

Datei HS39-01.03-EG-Leerplan

Gez. HB

Nr. 01.03

# Leerplan 01.04 OG

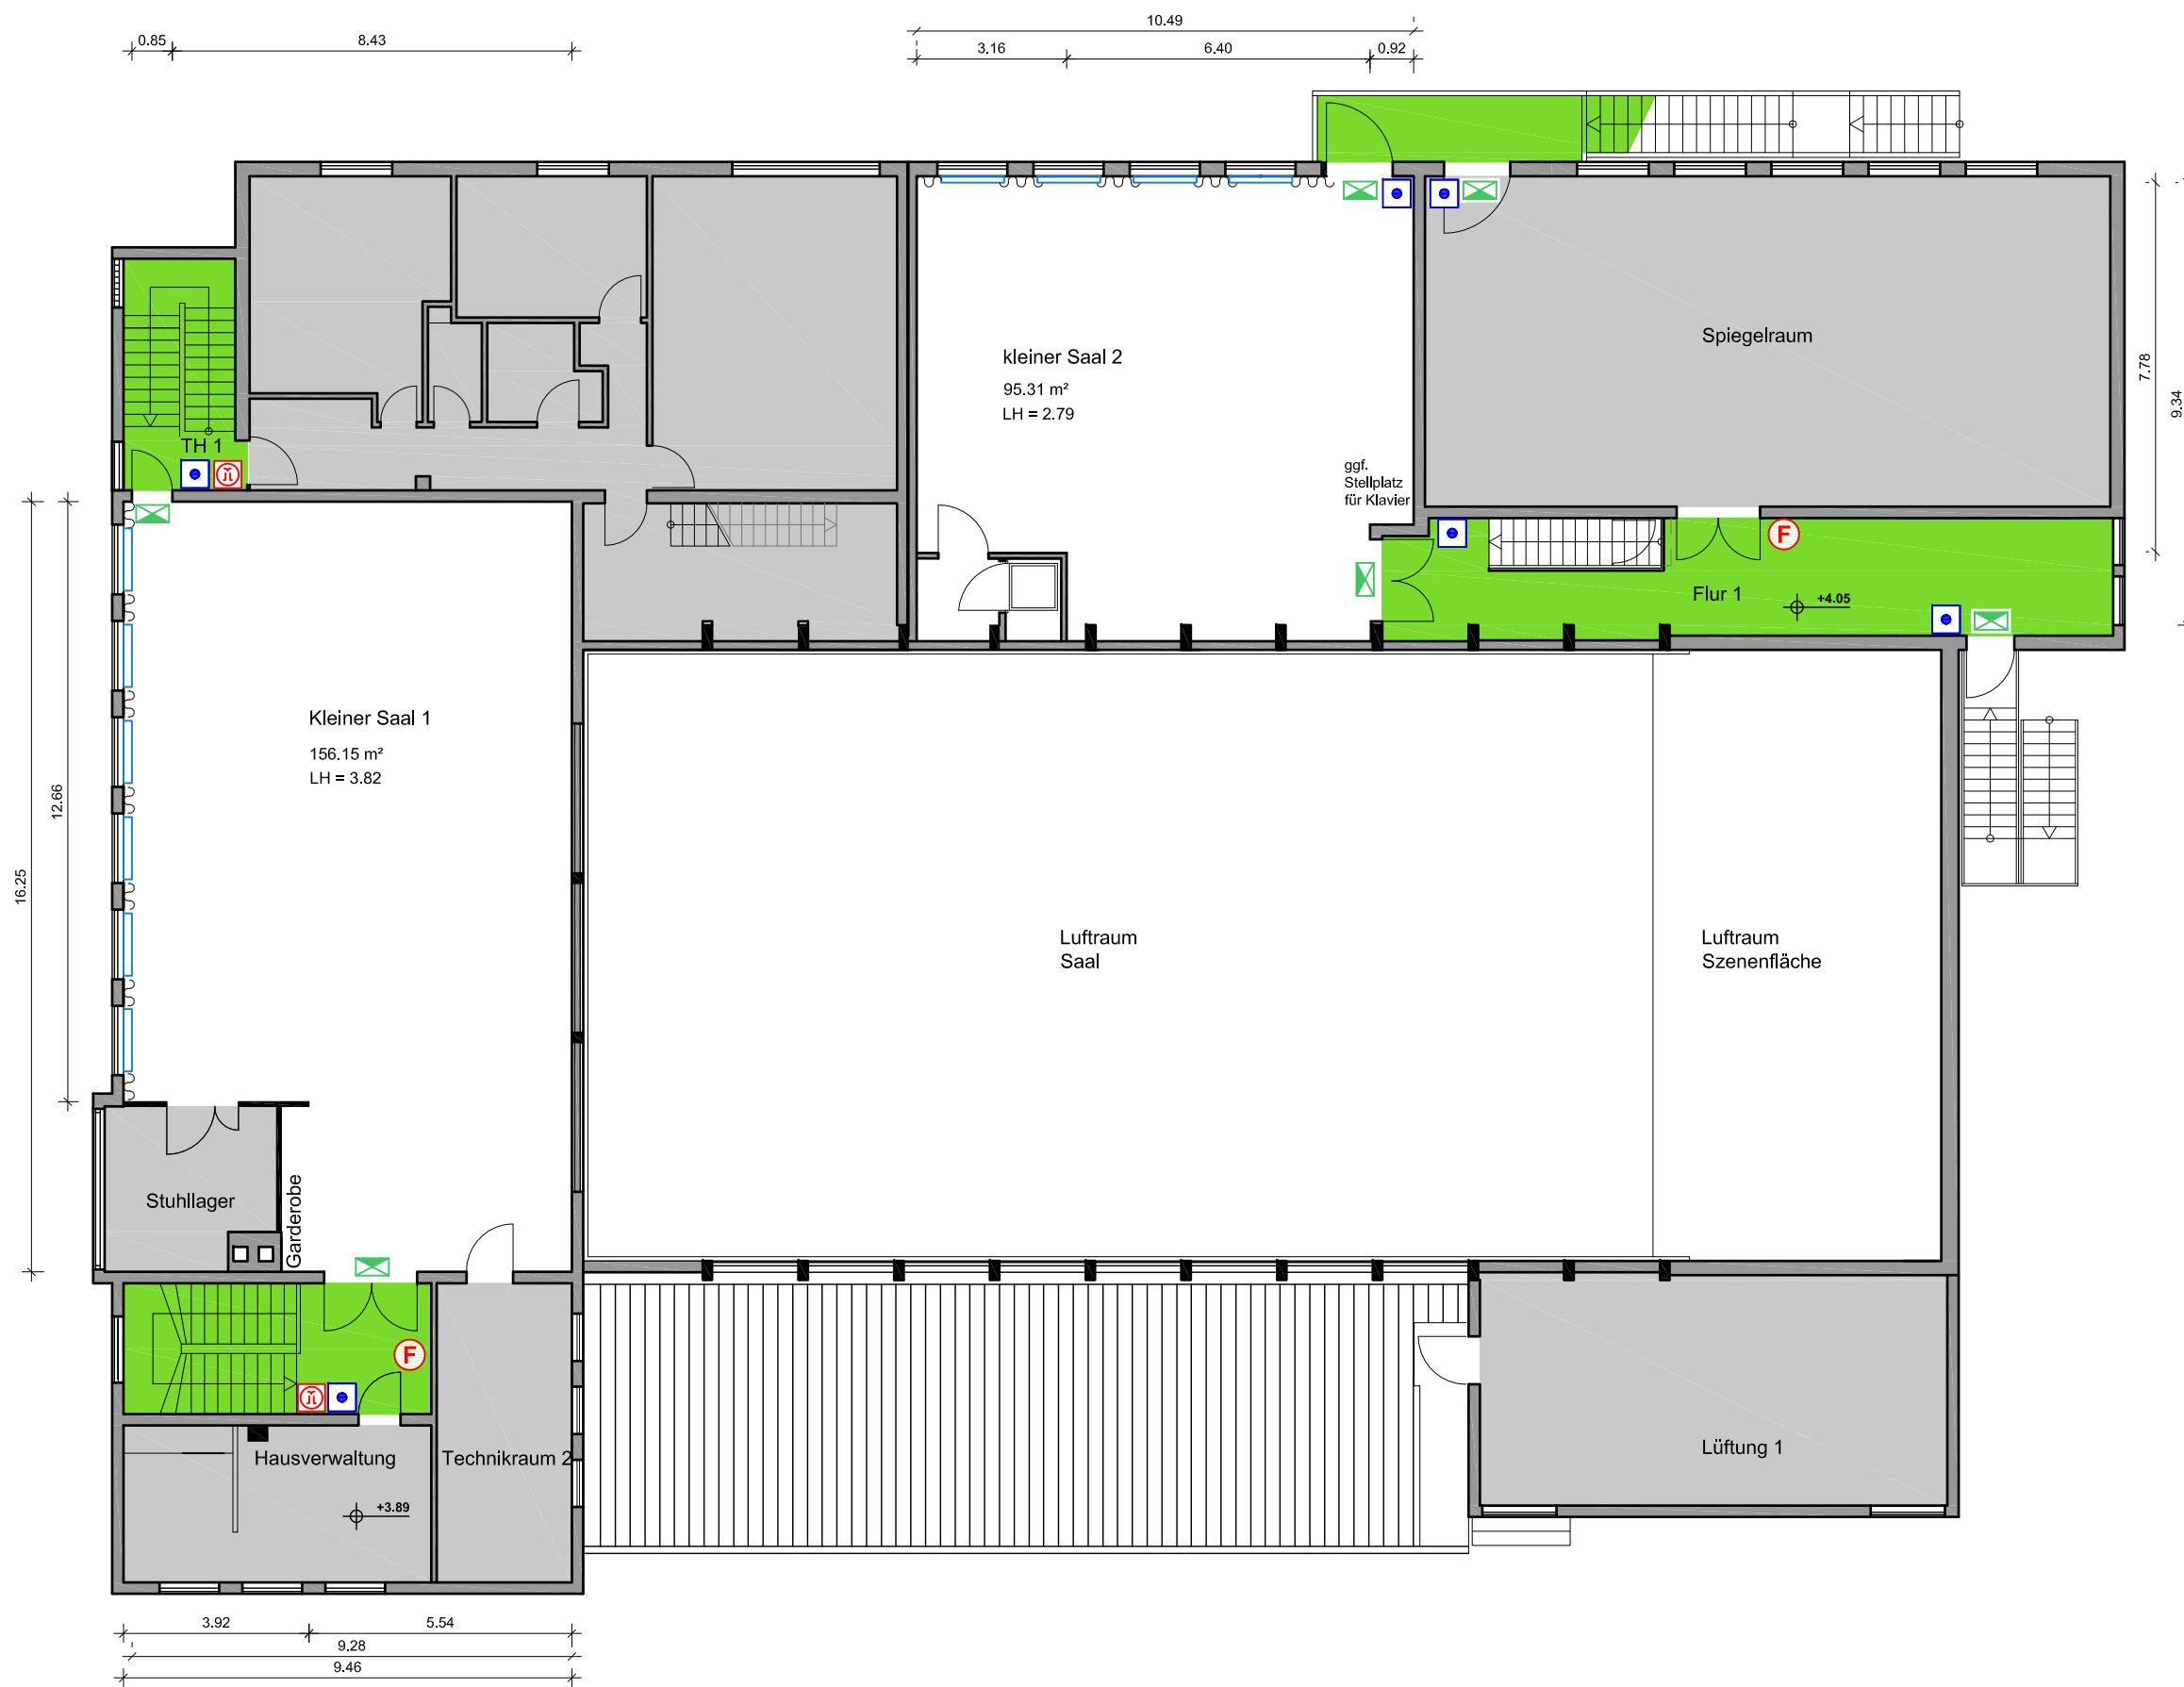

## Legende

- Feuerlöscher
- Hausalarm
- RWA-Öffner
- Notausgang
- Flucht- und Rettungswegebereich. Fläche ist freizuhalten.
- HK = Heizkörper
- Vorhang/Gardinen
- Nicht vermietbare Fläche
- Metalltisch B1 (schwer entflammbar) 1,00 m x 0,60 m
- Metallstuhl B1 (schwer entflammbar) 0,56 m x 0,56 m
- Tisch 1,25 m x 0,625 m
- Stuhl 0,56 m x 0,56 m

TSG Halle Fechenheim  
Pfortenstraße 55  
60388 Frankfurt am Main

**SAALBAU** Wir machen Begegnungen möglich!  
Ein Unternehmen der ABG FRANKFURT HOLDING

Leerplan 1. OG  
Kleiner Saal 1 und 2

Eigentümer ABG Frankfurt Holding  
Niddastraße 107  
60329 Frankfurt am Main

Datum 25.05.2016

Format DIN-A3

Maßstab 1:150

Datei HS39-01.04-OG-Leerplan


Gez. HB

Nr. 01.04

# Bestuhlungsplan 02.01 EG / Reihe

**SAAL** 372 Sitzplätze

**Rollstuhlplätze** 2 Plätze  
**Begleitperson** 2 Sitzplätze

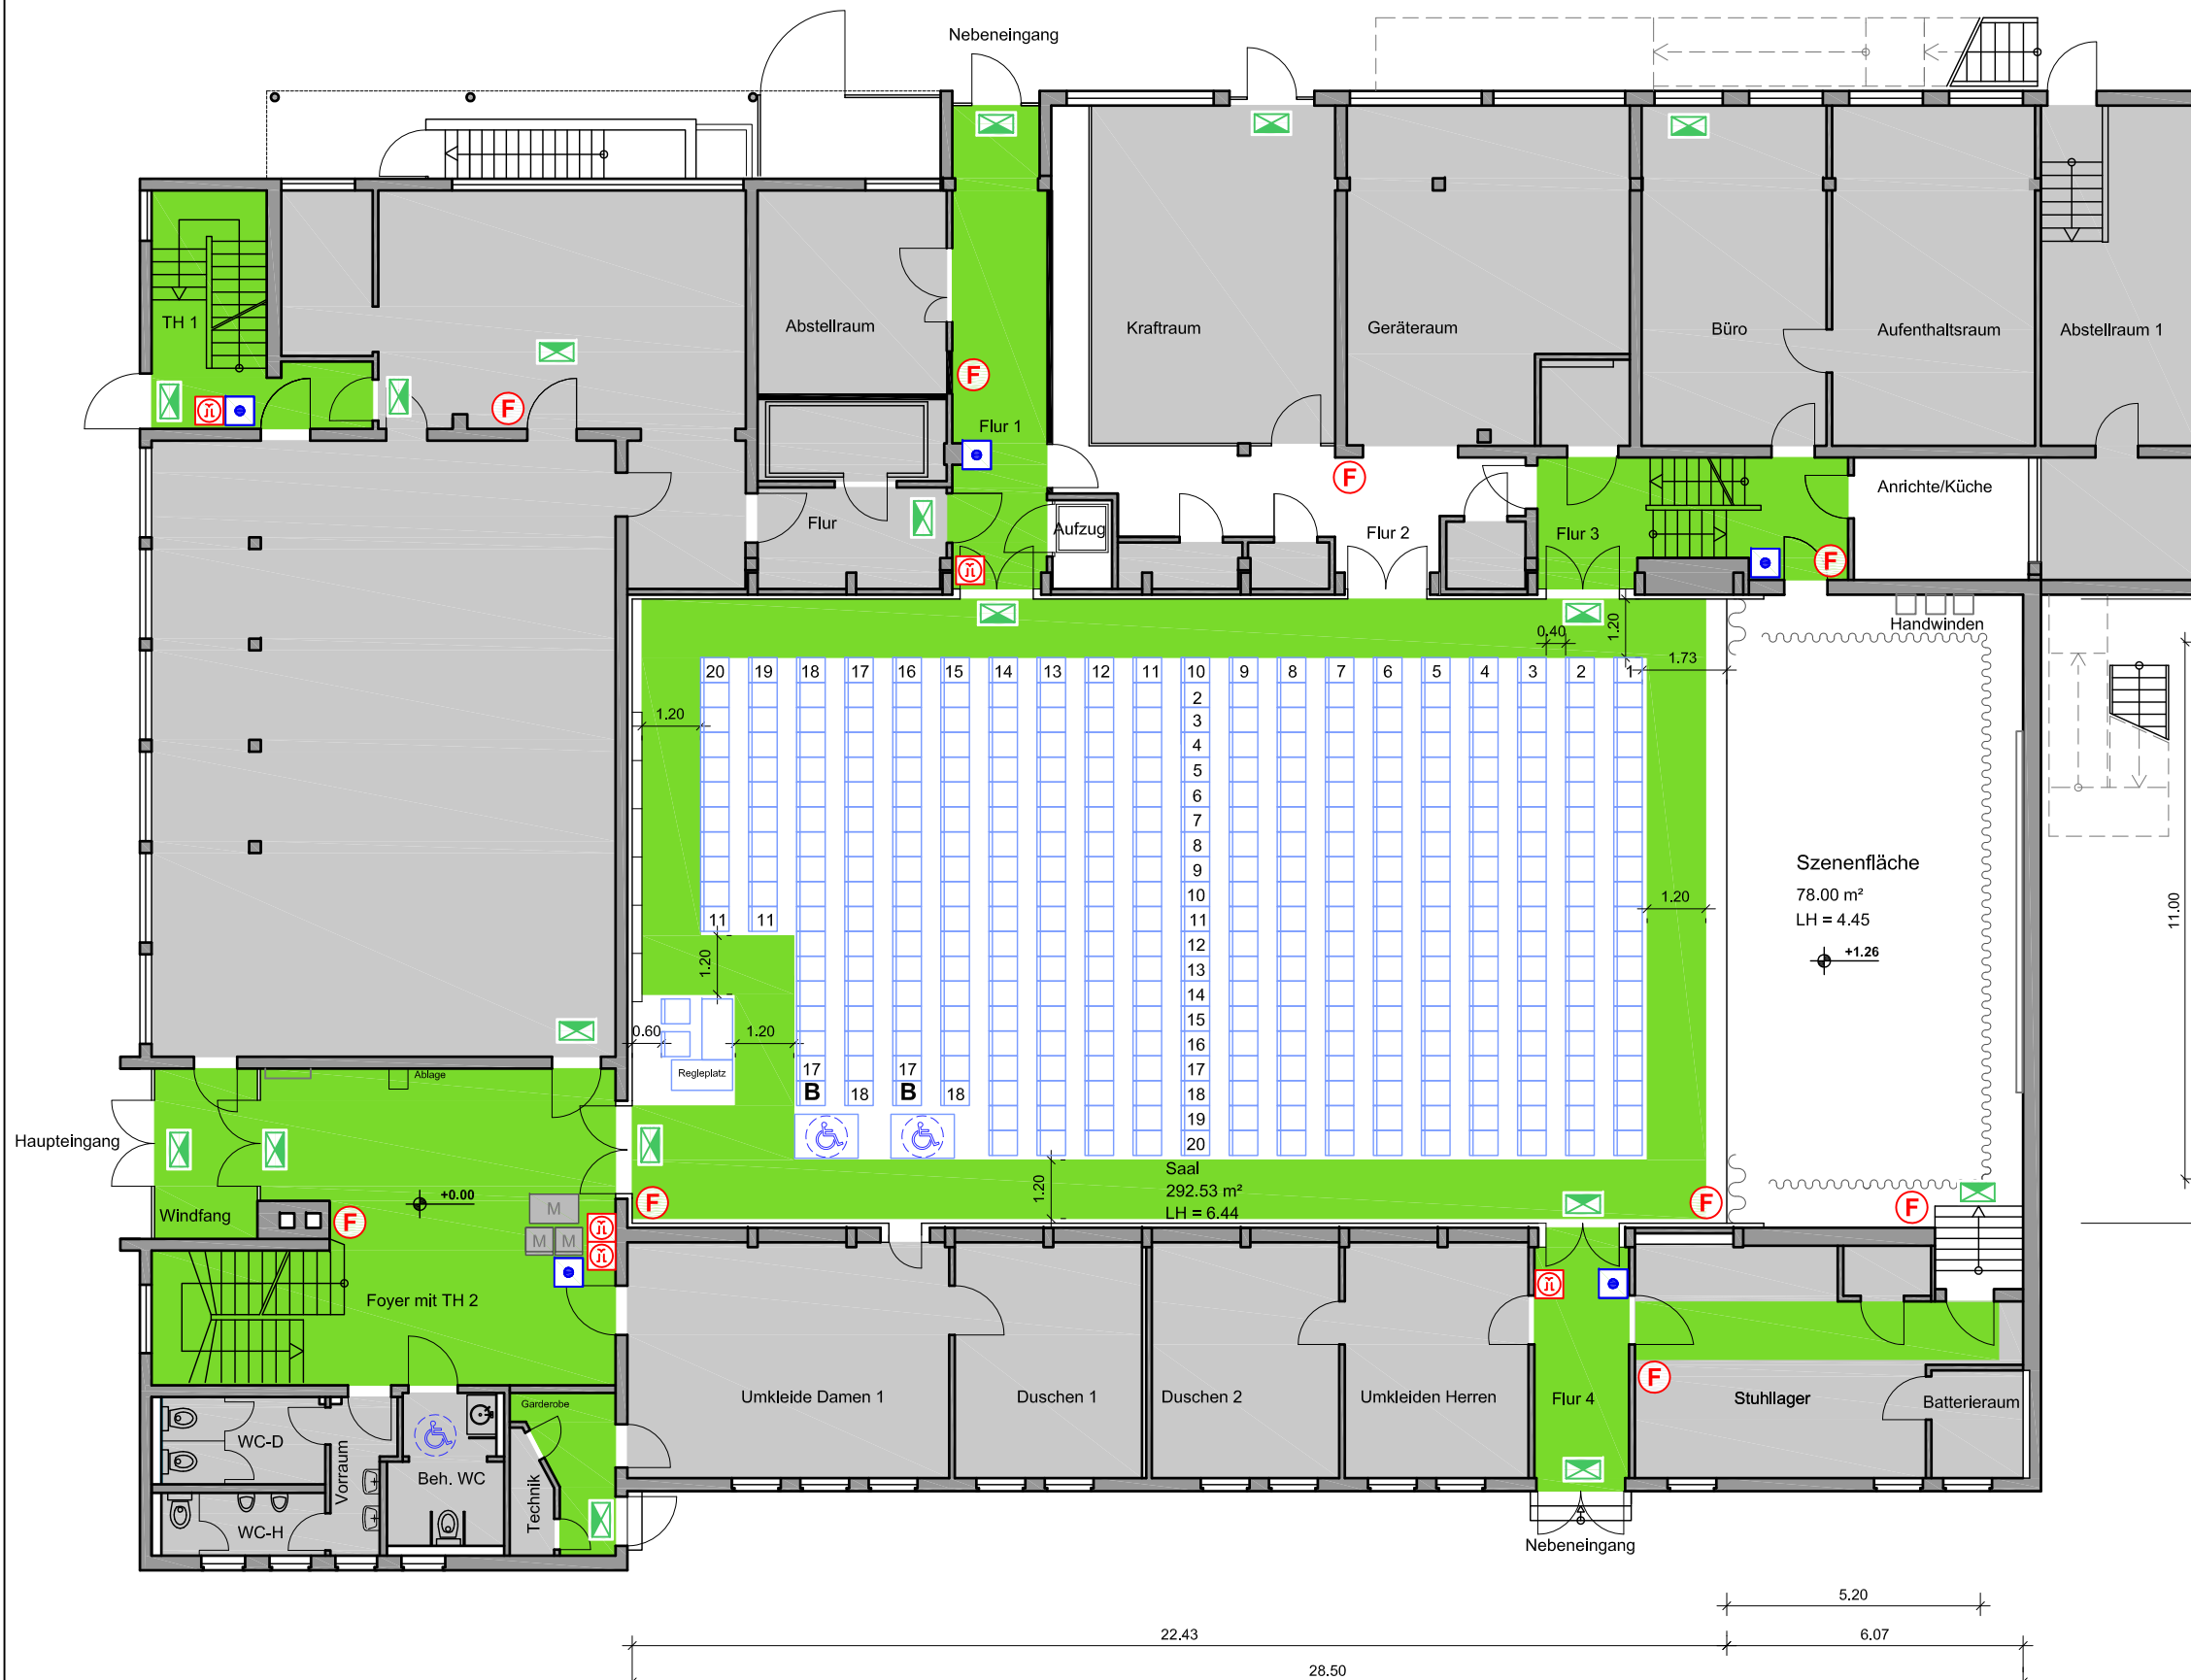

**Legende**

- (F) Feuerlöscher
- [A] Hausalarm
- [RWA] RWA-Öffner
- [X] Notausgang / Fluchtwegtransparent
- Flucht- und Rettungswegebereich. Fläche ist freizuhalten.
- HK = Heizkörper
- ~ Vorhang/Gardinen
- Nicht vermietbare Fläche
- Stühle und Tisch aus nicht brennbaren Baustoffen(Metall) Kassentisch 1,00 m x 0,60 m
- Tisch 1,25 m x 0,625 m
- Stuhl 0,585 m x 0,51 m
- [B] [♿] Barrierefrei 0,90 m x 1,30 m Begleitperson
- Bühnenpodest 1,00m x 2,00m Weitere Größen auf Anfrage
- Fläche für Aufbauten


Die Möblierung für die Veranstaltung ist blau gekennzeichnet.

TSG Halle Fechenheim Pfortenstraße 55 60388 Frankfurt am Main			<b>SAALBAU</b> <small>Ein Unternehmen der ABG FRANKFURT HOLDING</small> <small>Wir machen Begegnungen möglich!</small>		
Reihen-Bestuhlung SAAL					
Datum	Format	Maßstab	Datei	Gez.	Nr.
25.05.2016	DIN-A3	1:150	HS39-02.01-EG-Reihe-372	HB	02.01

## Bestuhlungsplan 02.02 1.OG / Reihe

**Kleiner SAAL 1      164 Sitzplätze**

**Kleiner SAAL 2      60 Sitzplätze**

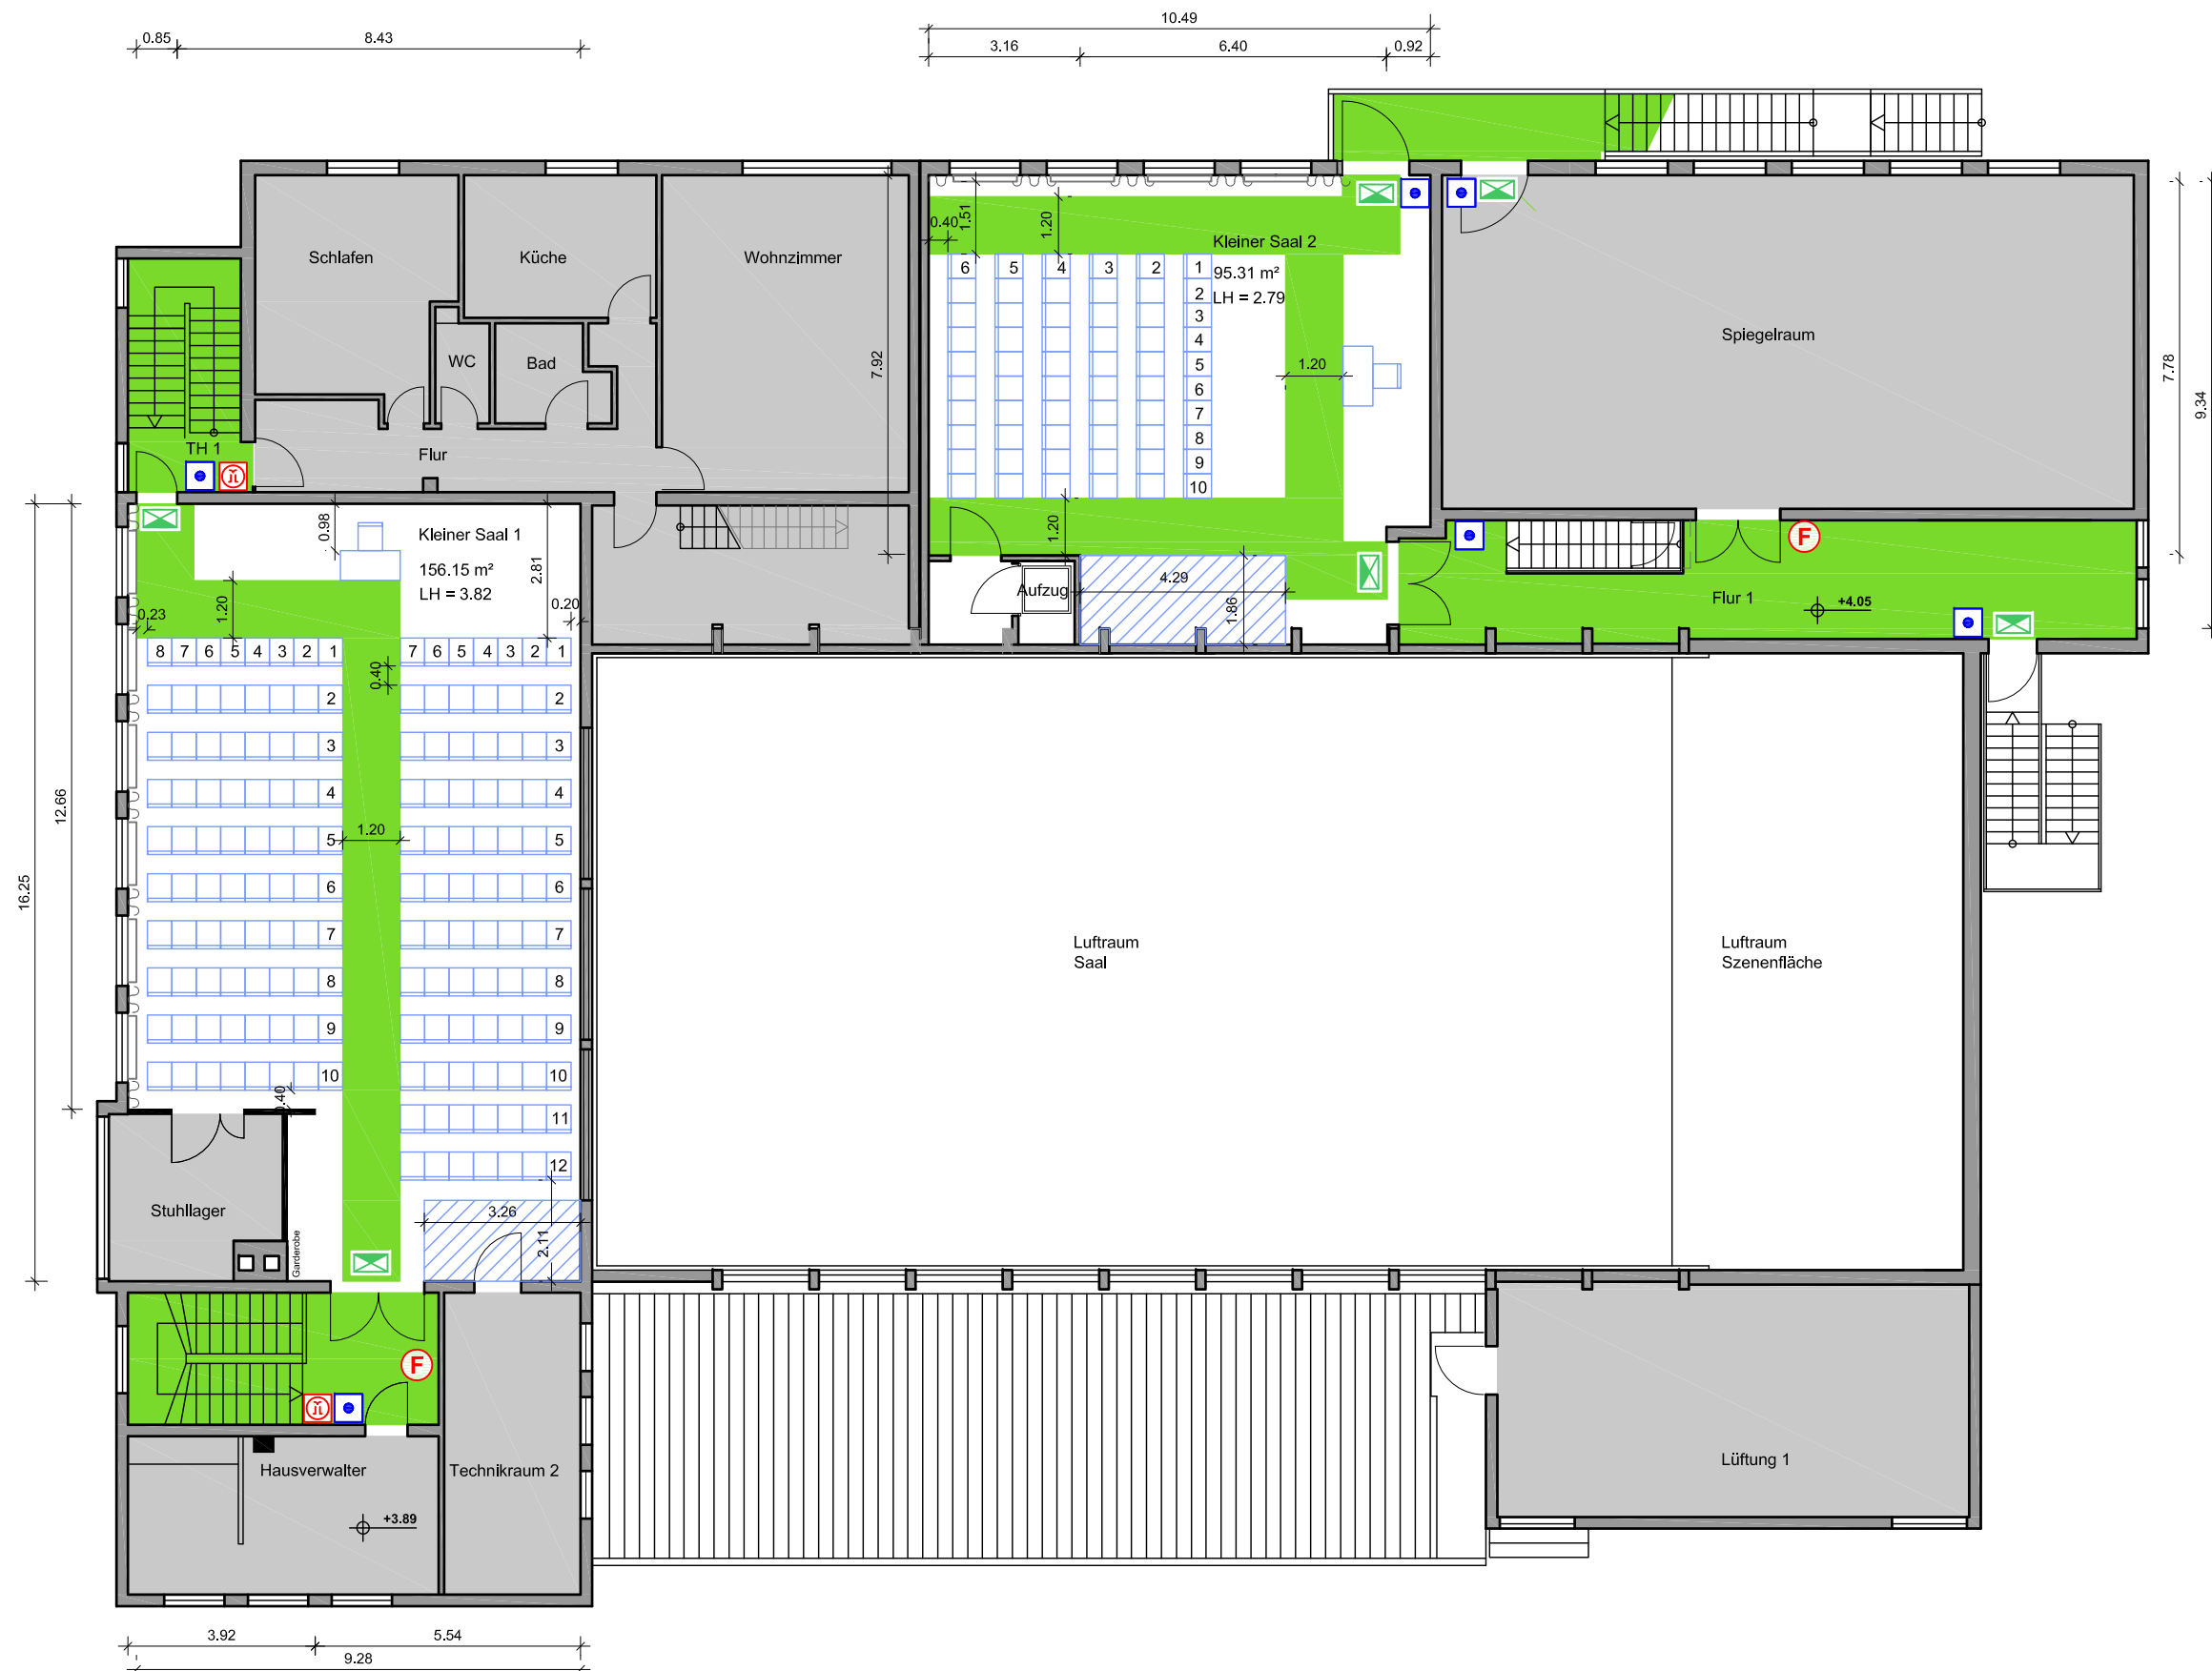

- Legende**
- Feuerlöscher
  - Hausalarm
  - RWA-Öffner
  - Notausgang / Fluchtwegstransparent
  - Flucht- und Rettungswegebereich. Fläche ist freizuhalten.
  - HK = Heizkörper
  - Vorhang/Gardinen
  - Nicht vermietbare Fläche
  - Stühle und Tisch aus nicht brennbaren Baustoffen (Metall)
  - Kassentisch 1,00 m x 0,60 m
  - Tisch 1,25 m x 0,625 m
  - Stuhl 0,585 m x 0,51 m
  - Barrierefrei 0,90 m x 1,30 m Begleitperson
  - Bühnenpodest 1,00m x 2,00m Weitere Größen auf Anfrage
  - Fläche für Aufbauten


Die Möblierung für die Veranstaltung ist blau gekennzeichnet.

TSG Halle Fechenheim Pfortenstraße 55 60388 Frankfurt am Main			<b>SAALBAU</b> Wir machen Begegnungen möglich! Ein Unternehmen der ABG FRANKFURT HOLDING		
Reihen-Bestuhlung kleiner SAAL 1+2			Eigentümer ABG Frankfurt Holding Niddastraße 107 60329 Frankfurt am Main		
Datum 25.05.2016	Format DIN-A3	Maßstab 1:150	Datei: HS39-02.02-OG-Reihe- KLS1-164-KLS2-60	Gez. HB	Nr. 02.02

# Bestuhlungsplan 03.01 EG / Bankett

**SAAL** 258 Sitzplätze

**Rollstuhlplätze  
Begleitperson** 2 Plätze  
2 Sitzplätze

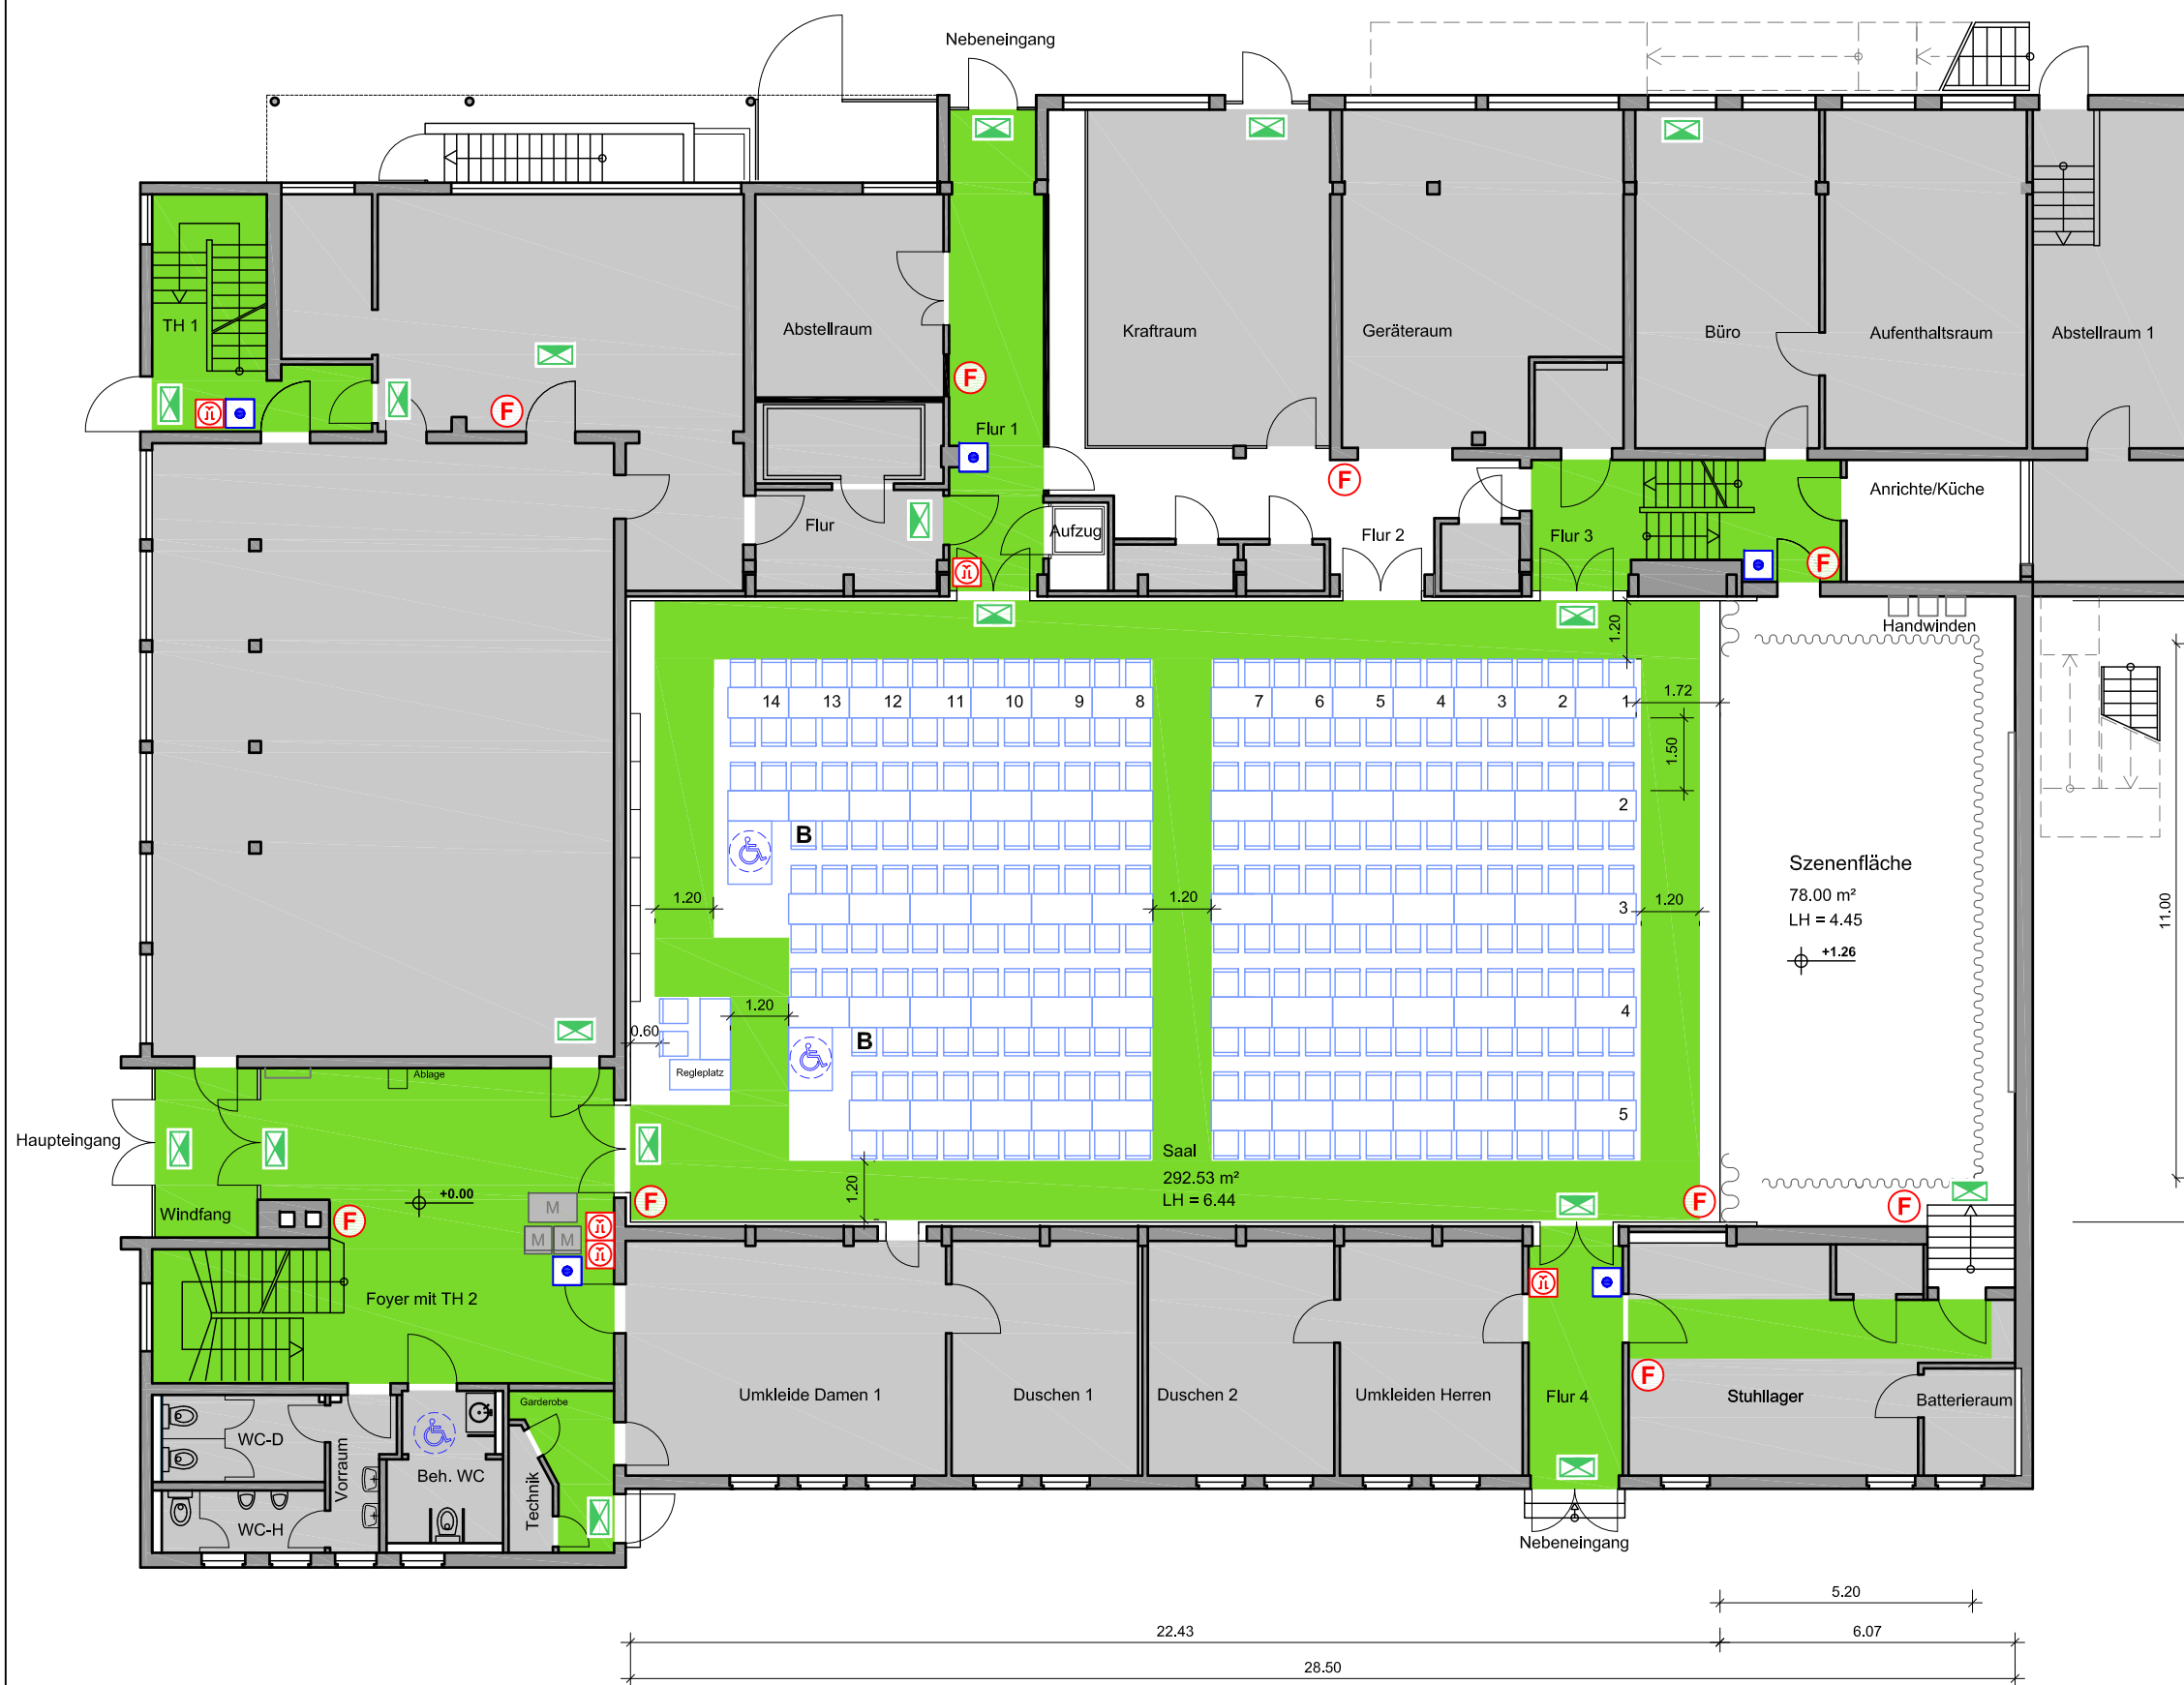

- Legende**
- (F) Feuerlöscher
  - (A) Hausalarm
  - (R) RWA-Öffner
  - (E) Notausgang / Fluchtwegtransparent
  - Flucht- und Rettungswegebereich. Fläche ist freizuhalten.
  - HK = Heizkörper
  - Vorhang/Gardinen
  - Nicht vermietbare Fläche
  - M Stühle und Tisch aus nicht brennbaren Baustoffen (Metall)  
M M Kassentisch 1,00 m x 0,60 m
  - Tisch 1,25 m x 0,625 m
  - Stuhl 0,585 m x 0,51 m
  - ♿ B Barrierefrei 0,90 m x 1,30 m Begleitperson
  - Bühnenpodest 1,00m x 2,00m  
Weitere Größen auf Anfrage
  - Fläche für Aufbauten


Die Möblierung für die Veranstaltung ist blau gekennzeichnet.

TSG Halle Fechenheim Pfortenstraße 55 60388 Frankfurt am Main		<b>SAALBAU</b> Ein Unternehmen der ABG FRANKFURT HOLDING <small>Wir machen Begegnungen möglich!</small>	
Bankett-Bestuhlung SAAL		Eigentümer	ABG Frankfurt Holding Niddastraße 107 60329 Frankfurt am Main
Datum	Format	Maßstab	Datei:
25.05.2016	DIN-A3	1:150	HS39-03.01-EG-Bankett-258
		Gez.	Nr.
		HB	03.01

## Bestuhlungsplan 03.02 1.OG / Bankett

**Kleiner SAAL 1    100 Sitzplätze**

**Kleiner SAAL 2    60 Sitzplätze**

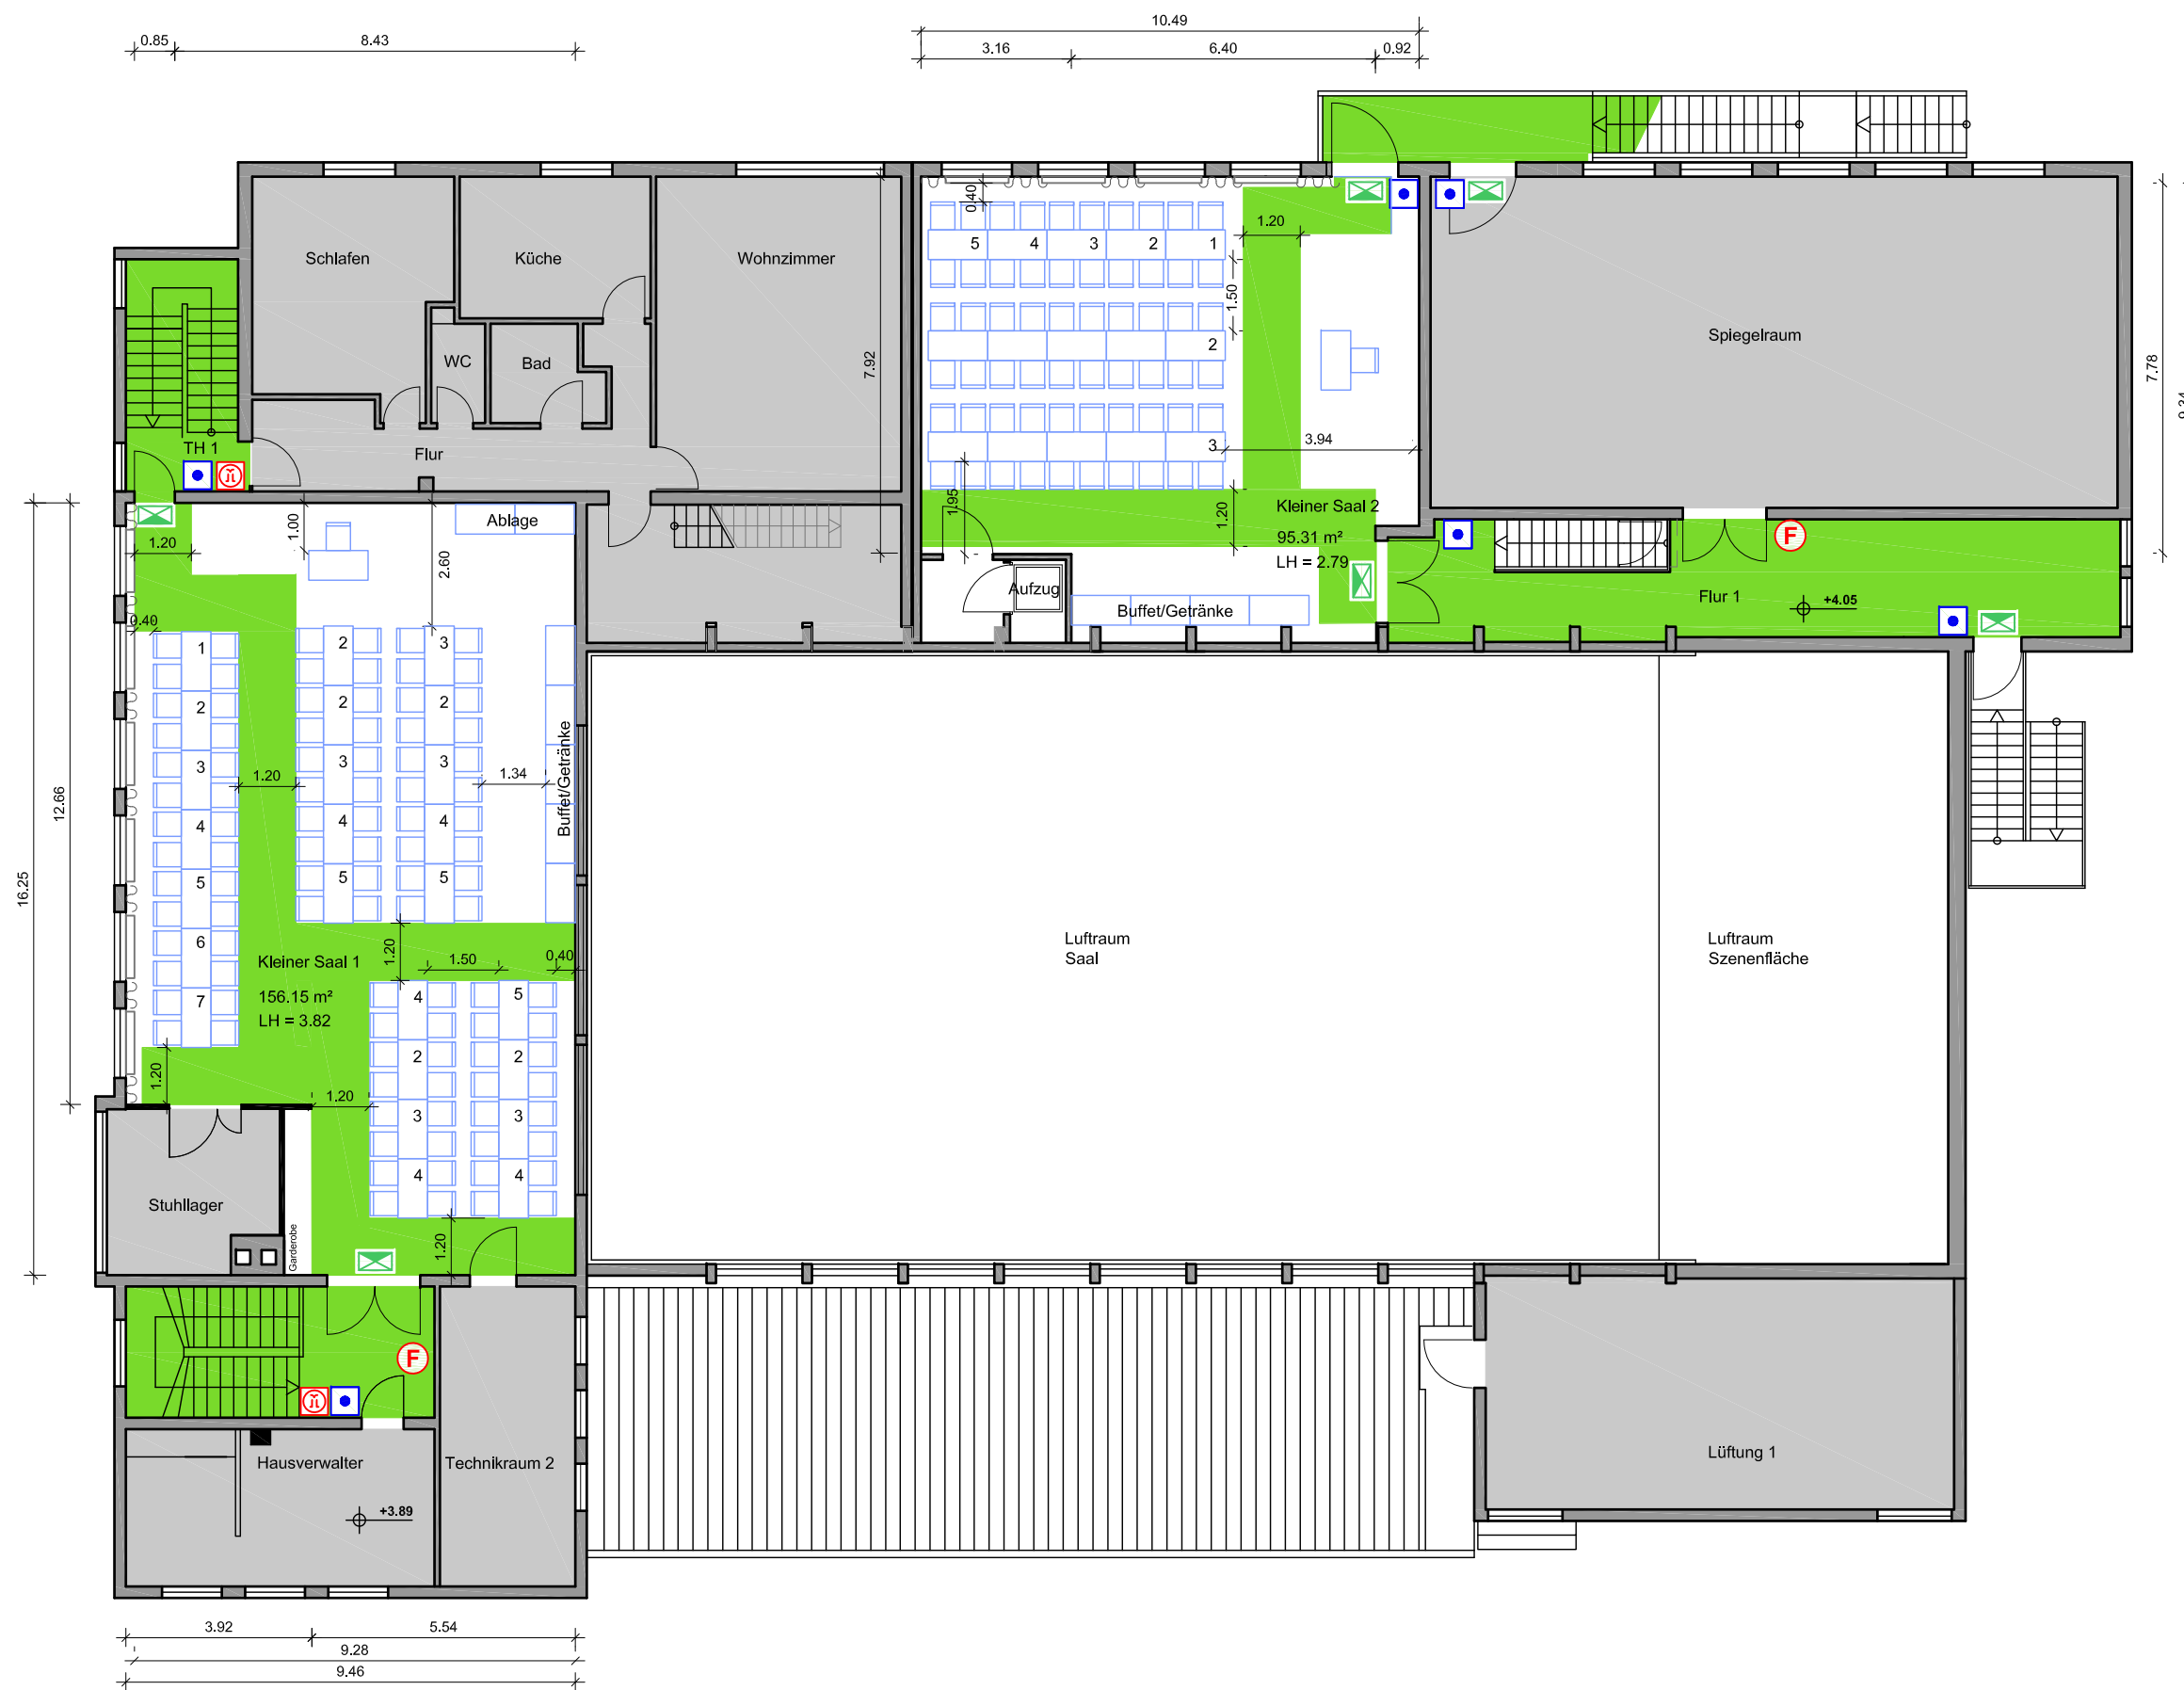

- Legende**
- Ⓡ Feuerlöscher
  - Ⓛ Hausalarm
  - Ⓡ RWA-Öffner
  - Ⓛ Notausgang / Fluchtwegstransparent
  - Flucht- und Rettungswegebereich. Fläche ist freizuhalten.
  - HK = Heizkörper
  - ~~~~~ Vorhang/Gardinen
  - Nicht vermietbare Fläche
  - M Stühle und Tisch aus nicht brennbaren Baustoffen (Metall)
  - M M Kassentisch 1,00 m x 0,60 m
  - Tisch 1,25 m x 0,625 m
  - Stuhl 0,585 m x 0,51 m
  - ♿ B Barrierefrei 0,90 m x 1,30 m
  - Bühnenpodest 1,00m x 2,00m  
Weitere Größen auf Anfrage
  - Fläche für Aufbauten

Die Möblierung für die Veranstaltung ist blau gekennzeichnet.

TSG Halle Fechenheim Pfortenstraße 55 60388 Frankfurt am Main			<b>SAALBAU</b> Wir machen Begegnungen möglich! Ein Unternehmen der ABG FRANKFURT HOLDING		
Bankett-Bestuhlung kleiner SAAL 1+2			Eigentümer ABG Frankfurt Holding Niddastraße 107 60329 Frankfurt am Main		
Datum 25.05.2016	Format DIN-A3	Maßstab 1:150	Datei: HS39-03.02-OG-Bankett- KLS1-100-KLS2-60	Gez. HB	Nr. 03.02
















## Bestuhlungsplan 03.06 1.OG / Bankett

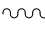**Kleiner SAAL 1    84 Sitzplätze**

**Kleiner SAAL 2    60 Sitzplätze**



### Legende

-  Feuerlöscher
-  Hausalarm
-  RWA-Öffner
-  Notausgang / Fluchtwegstransparent
-  Flucht- und Rettungswegebereich. Fläche ist freizuhalten.
-  HK = Heizkörper
-  Vorhang/Gardinen
-  Nicht vermietbare Fläche
-  Stühle und Tisch aus nicht brennbaren Baustoffen(Metall)
-  Kassentisch 1,00 m x 0,60 m
-  Tisch 1,25 m x 0,625 m
-  Stuhl 0,585 m x 0,51 m
-  Barrierefrei 0,90 m x 1,30 m
-  Bühnenpodest 1,00m x 2,00m  
Weitere Größen auf Anfrage
-  Fläche für Aufbauten

Die Möblierung für die Veranstaltung ist blau gekennzeichnet.

TSG Halle Fechenheim  
Pfortenstraße 55  
60388 Frankfurt am Main

**SAALBAU** Wir machen Begegnungen möglich!  
Ein Unternehmen der ABG FRANKFURT HOLDING

Bankett-Bestuhlung  
kleiner SAAL 1+2

Eigentümer ABG Frankfurt Holding  
Niddastraße 107  
60329 Frankfurt am Main


Datum 08.06.2016  
Format DIN-A3  
Maßstab 1:150

Datei: HS39-03.06-OG-Bankett  
+Tanz-KLS1-84-KLS2-60  
Gez. HB  
Nr. 03.06

## Bestuhlungsplan 03.07 1.OG / Bankett

**Kleiner SAAL 1    96 Sitzplätze**

**Kleiner SAAL 2    60 Sitzplätze**

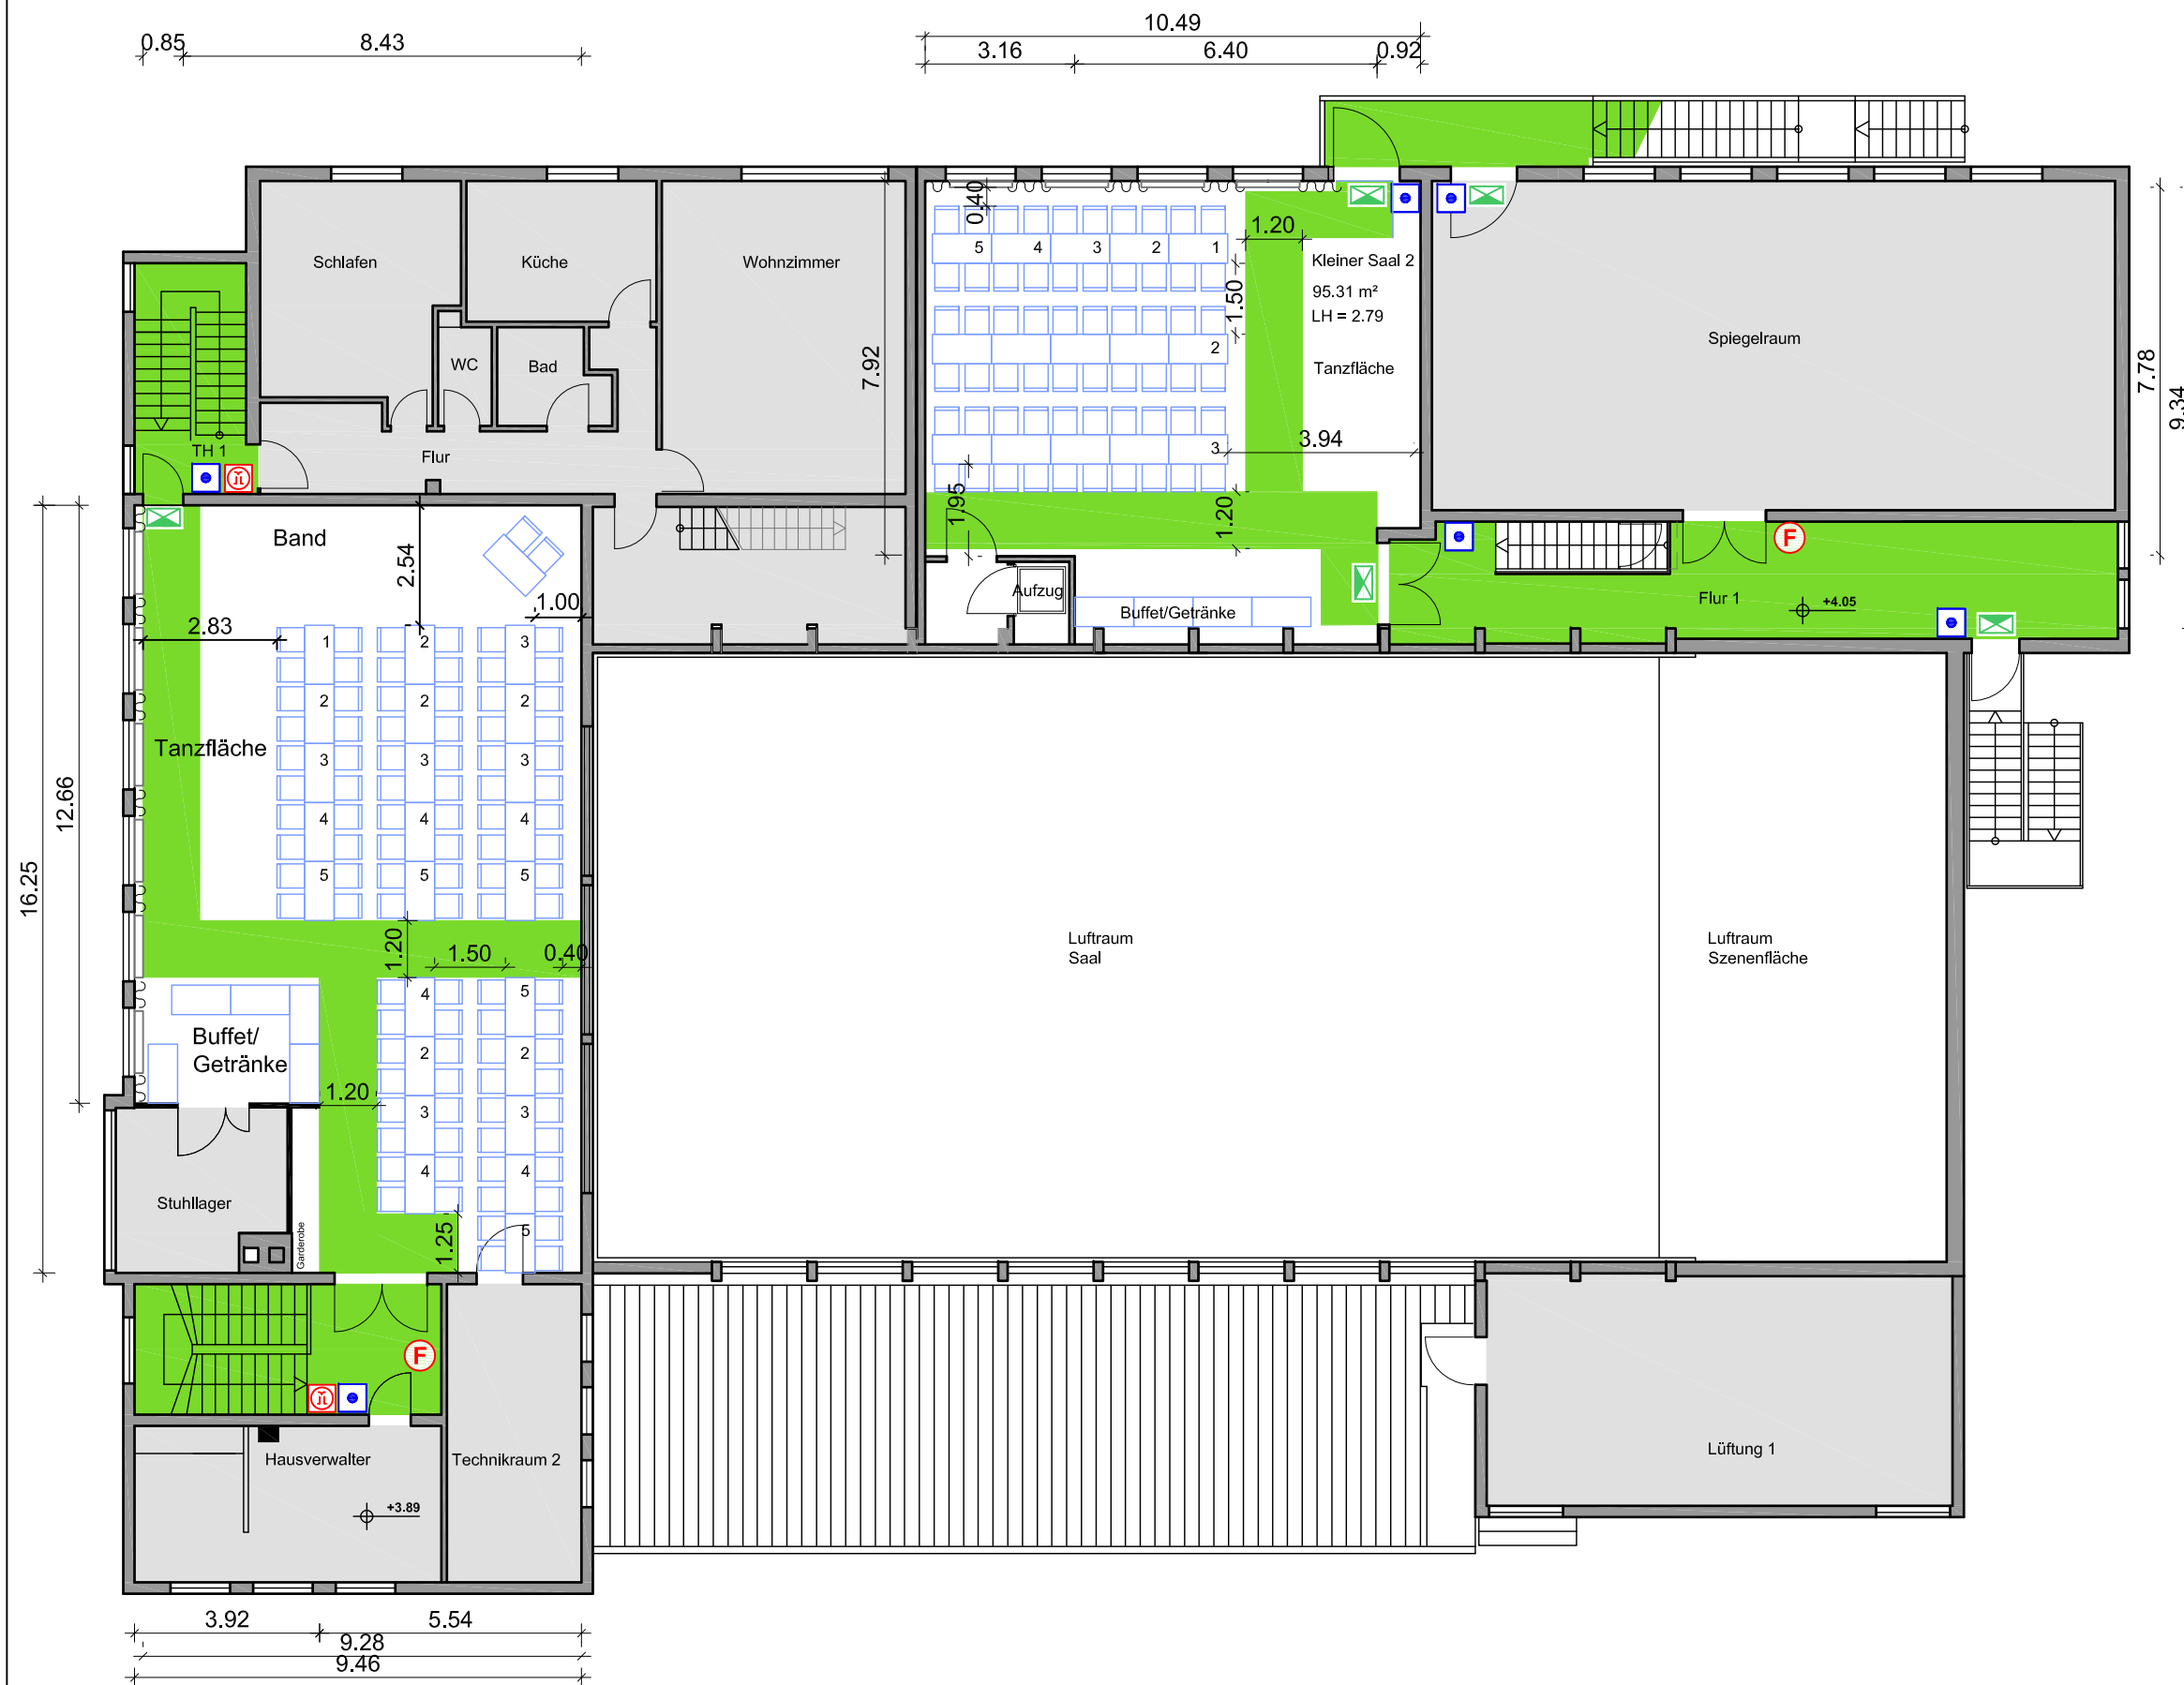

### Legende

- Ⓡ Feuerlöscher
- Ⓛ Hausalarm
- Ⓡ RWA-Öffner
- Ⓛ Notausgang / Fluchtwegtransparent
- Flucht- und Rettungs-  
wegbereich.  
Fläche ist freizuhalten.
- HK = Heizkörper
- ~ Vorhang/Gardinen
- Nicht vermietbare Fläche
- Stühle und Tisch aus nicht  
brennbaren Baustoffen(Metall)
- Kassentisch 1,00 m x 0,60 m
- Tisch 1,25 m x 0,625 m
- Stuhl 0,585 m x 0,51 m
- ♿   Barrierefrei 0,90 m x 1,30 m
- Bühnenpodest 1,00m x 2,00m  
Weitere Größen auf Anfrage
- Fläche für Aufbauten

Die Möblierung für die Veranstaltung ist blau gekennzeichnet.


TSG Halle Fechenheim Pfortenstraße 55 60388 Frankfurt am Main			<b>SAALBAU</b> Ein Unternehmen der ABG FRANKFURT HOLDING <small>Wir machen Begegnungen möglich!</small>		
Bankett-Bestuhlung kleiner SAAL 1+2			Eigentümer ABG Frankfurt Holding Niddastraße 107 60329 Frankfurt am Main		
Datum 08.06.2016	Format DIN-A3	Maßstab 1:150	Datei: HS39-03.07-OG-Bankett +Tanz-KLS1-96-KLS2-60	Gez. HB	Nr. 03.07



# Bestuhlungsplan 04.01 EG / Parlament

**SAAL** 174 Sitzplätze

**Rollstuhlplätze** 2 Plätze  
**Begleitperson** 2 Sitzplätze

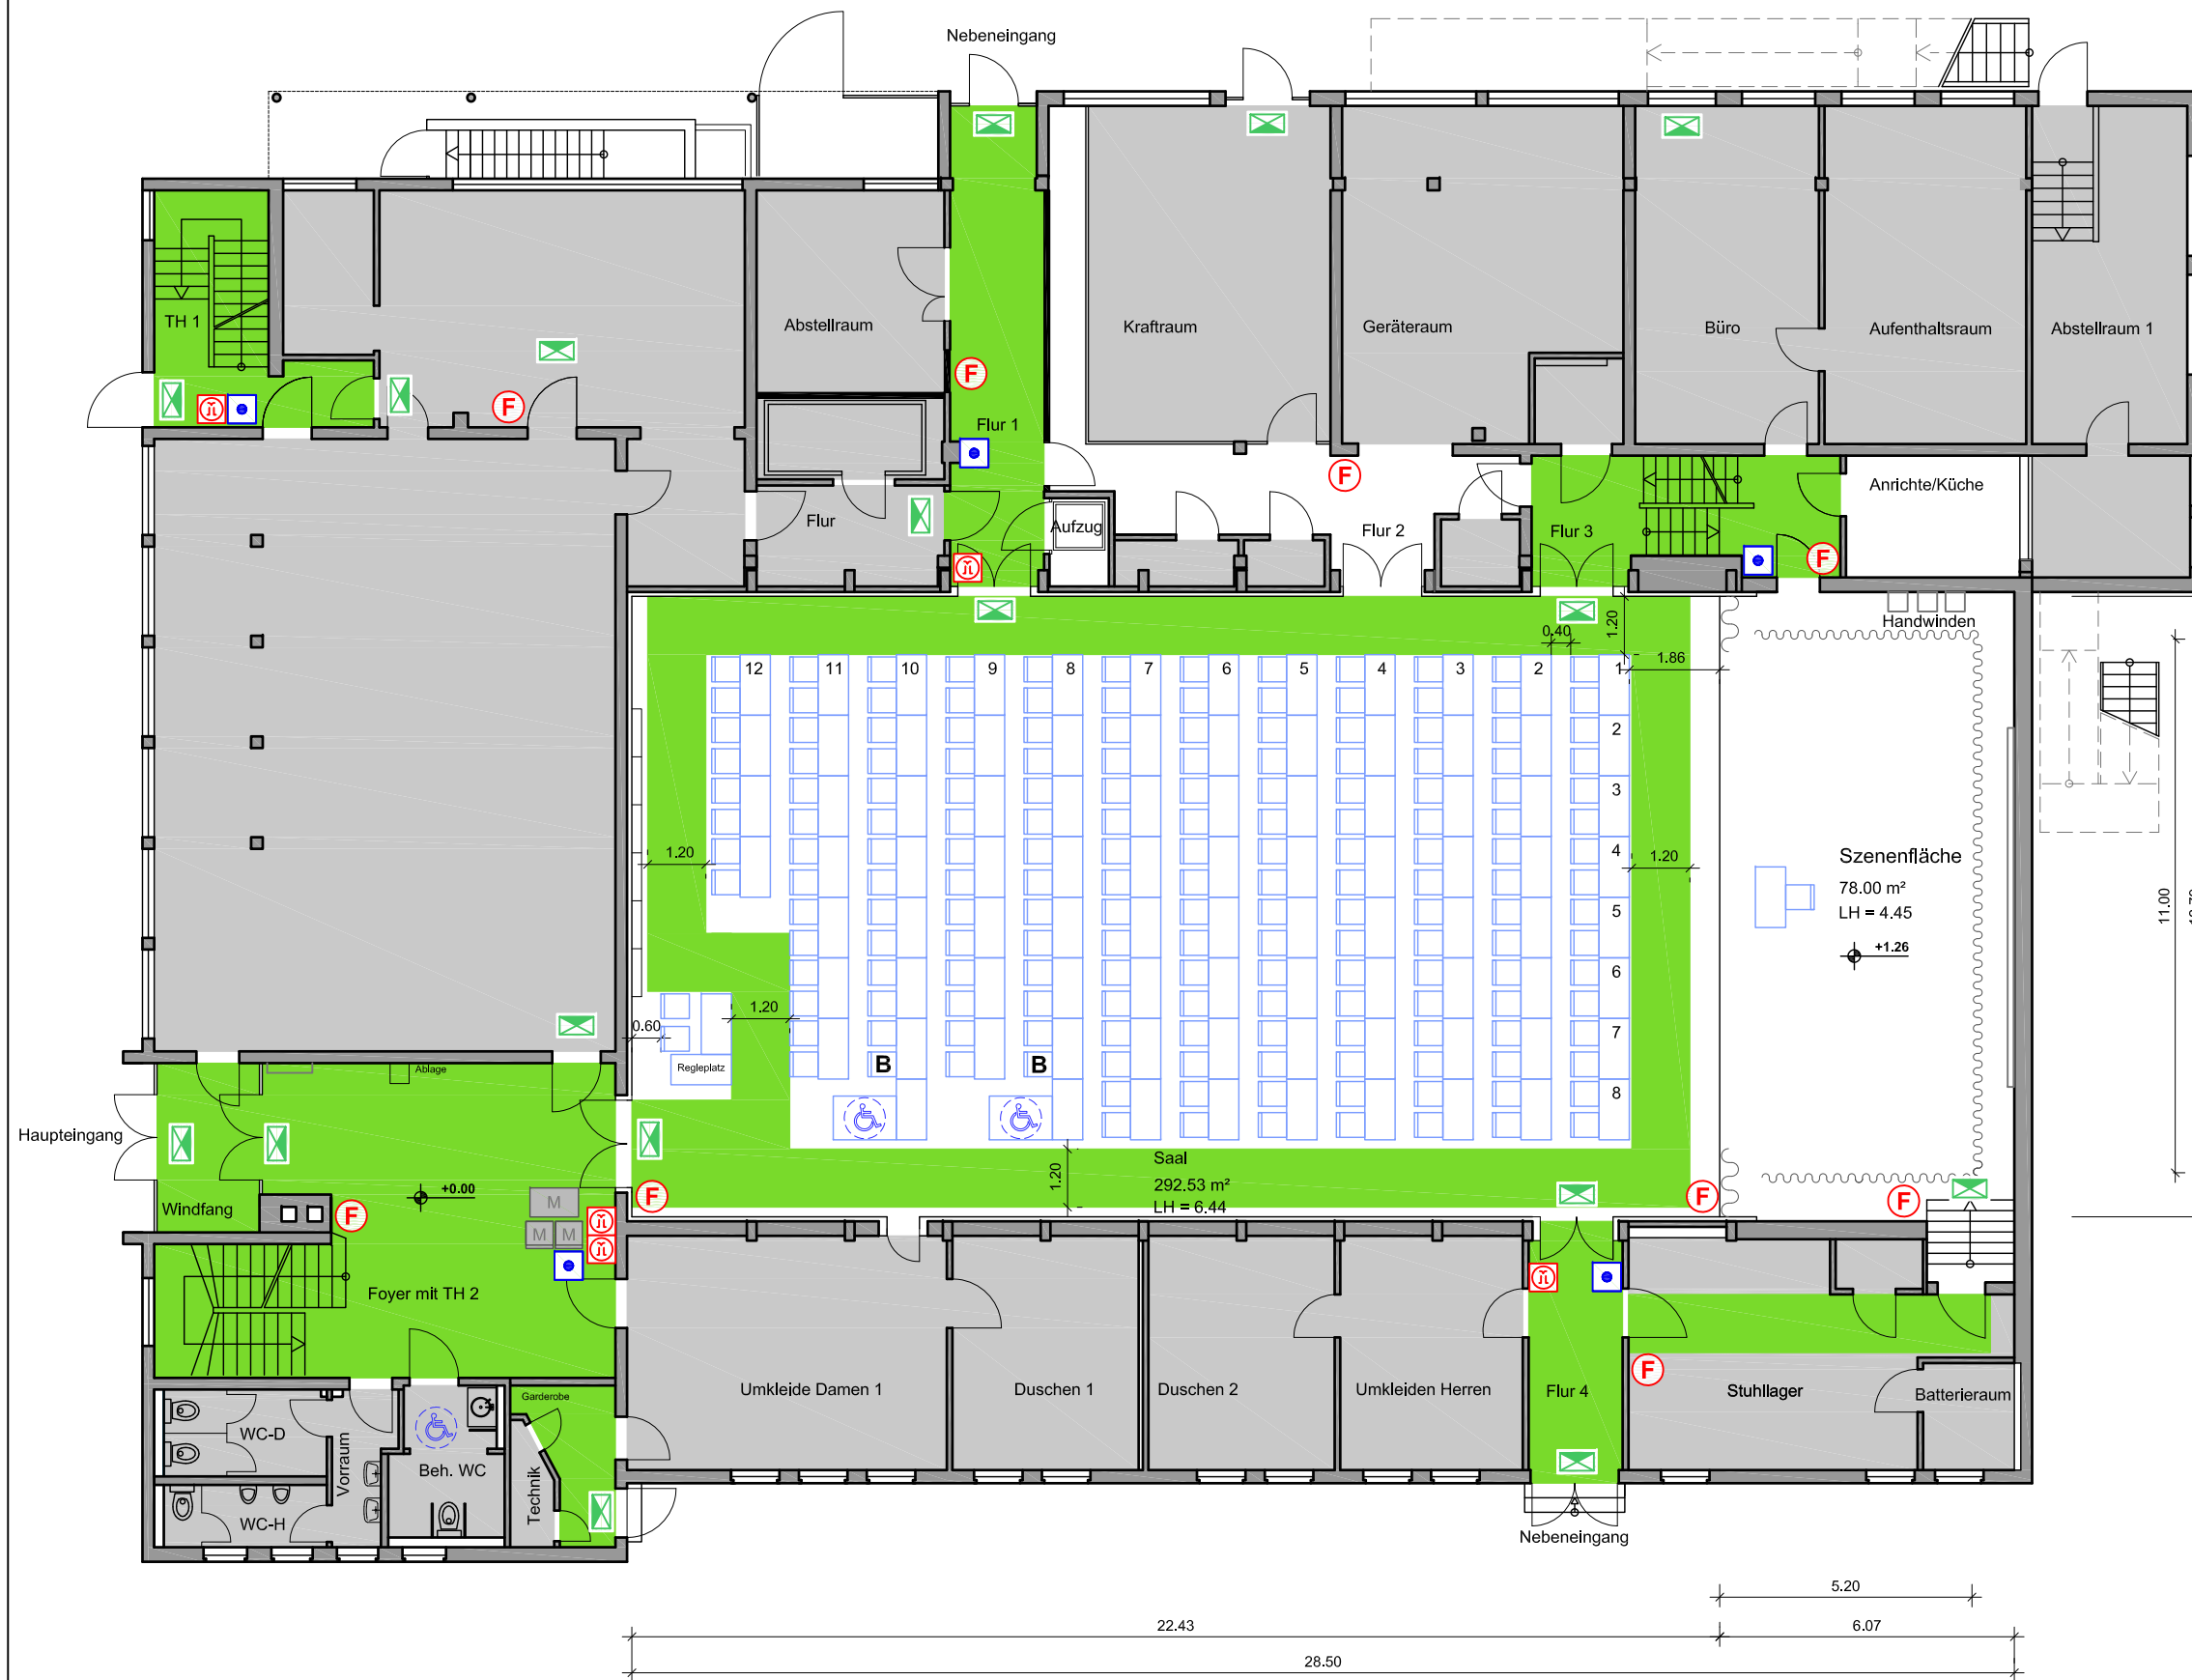

- Legende**
- (F) Feuerlöscher
  - [A] Hausalarm
  - [RWA] RWA-Öffner
  - [X] Notausgang / Fluchtwegtransparent
  - Flucht- und Rettungswegebereich. Fläche ist freizuhalten.
  - HK = Heizkörper
  - Vorhang/Gardinen
  - Nicht vermietbare Fläche
  - Stühle und Tisch aus nicht brennbaren Baustoffen (Metall)
  - Kassentisch 1,00 m x 0,60 m
  - Tisch 1,25 m x 0,625 m
  - Stuhl 0,585 m x 0,51 m
  - ♿ B Barrierefrei 0,90 m x 1,30 m
  - Bühnenpodest 1,00m x 2,00m  
Weitere Größen auf Anfrage
  - Fläche für Aufbauten


Die Möblierung für die Veranstaltung ist blau gekennzeichnet.

TSG Halle Fechenheim Pfortenstraße 55 60388 Frankfurt am Main		<b>SAALBAU</b> <small>Wir machen Begegnungen möglich!</small> Ein Unternehmen der <b>ABG FRANKFURT HOLDING</b>	
Parlament-Bestuhung SAAL		Eigentümer ABG Frankfurt Holding Niddastraße 107 60329 Frankfurt am Main	
Datum 25.05.2016	Format DIN-A3	Maßstab 1:150	Datei: HS39-04.01-EG-Parlament-174
	Gez. HB	Nr. 04.01	

# Bestuhlungsplan 04.02 1.OG / Parlament

**Kleiner SAAL 1      72 Sitzplätze**

**Kleiner SAAL 2      40 Sitzplätze**

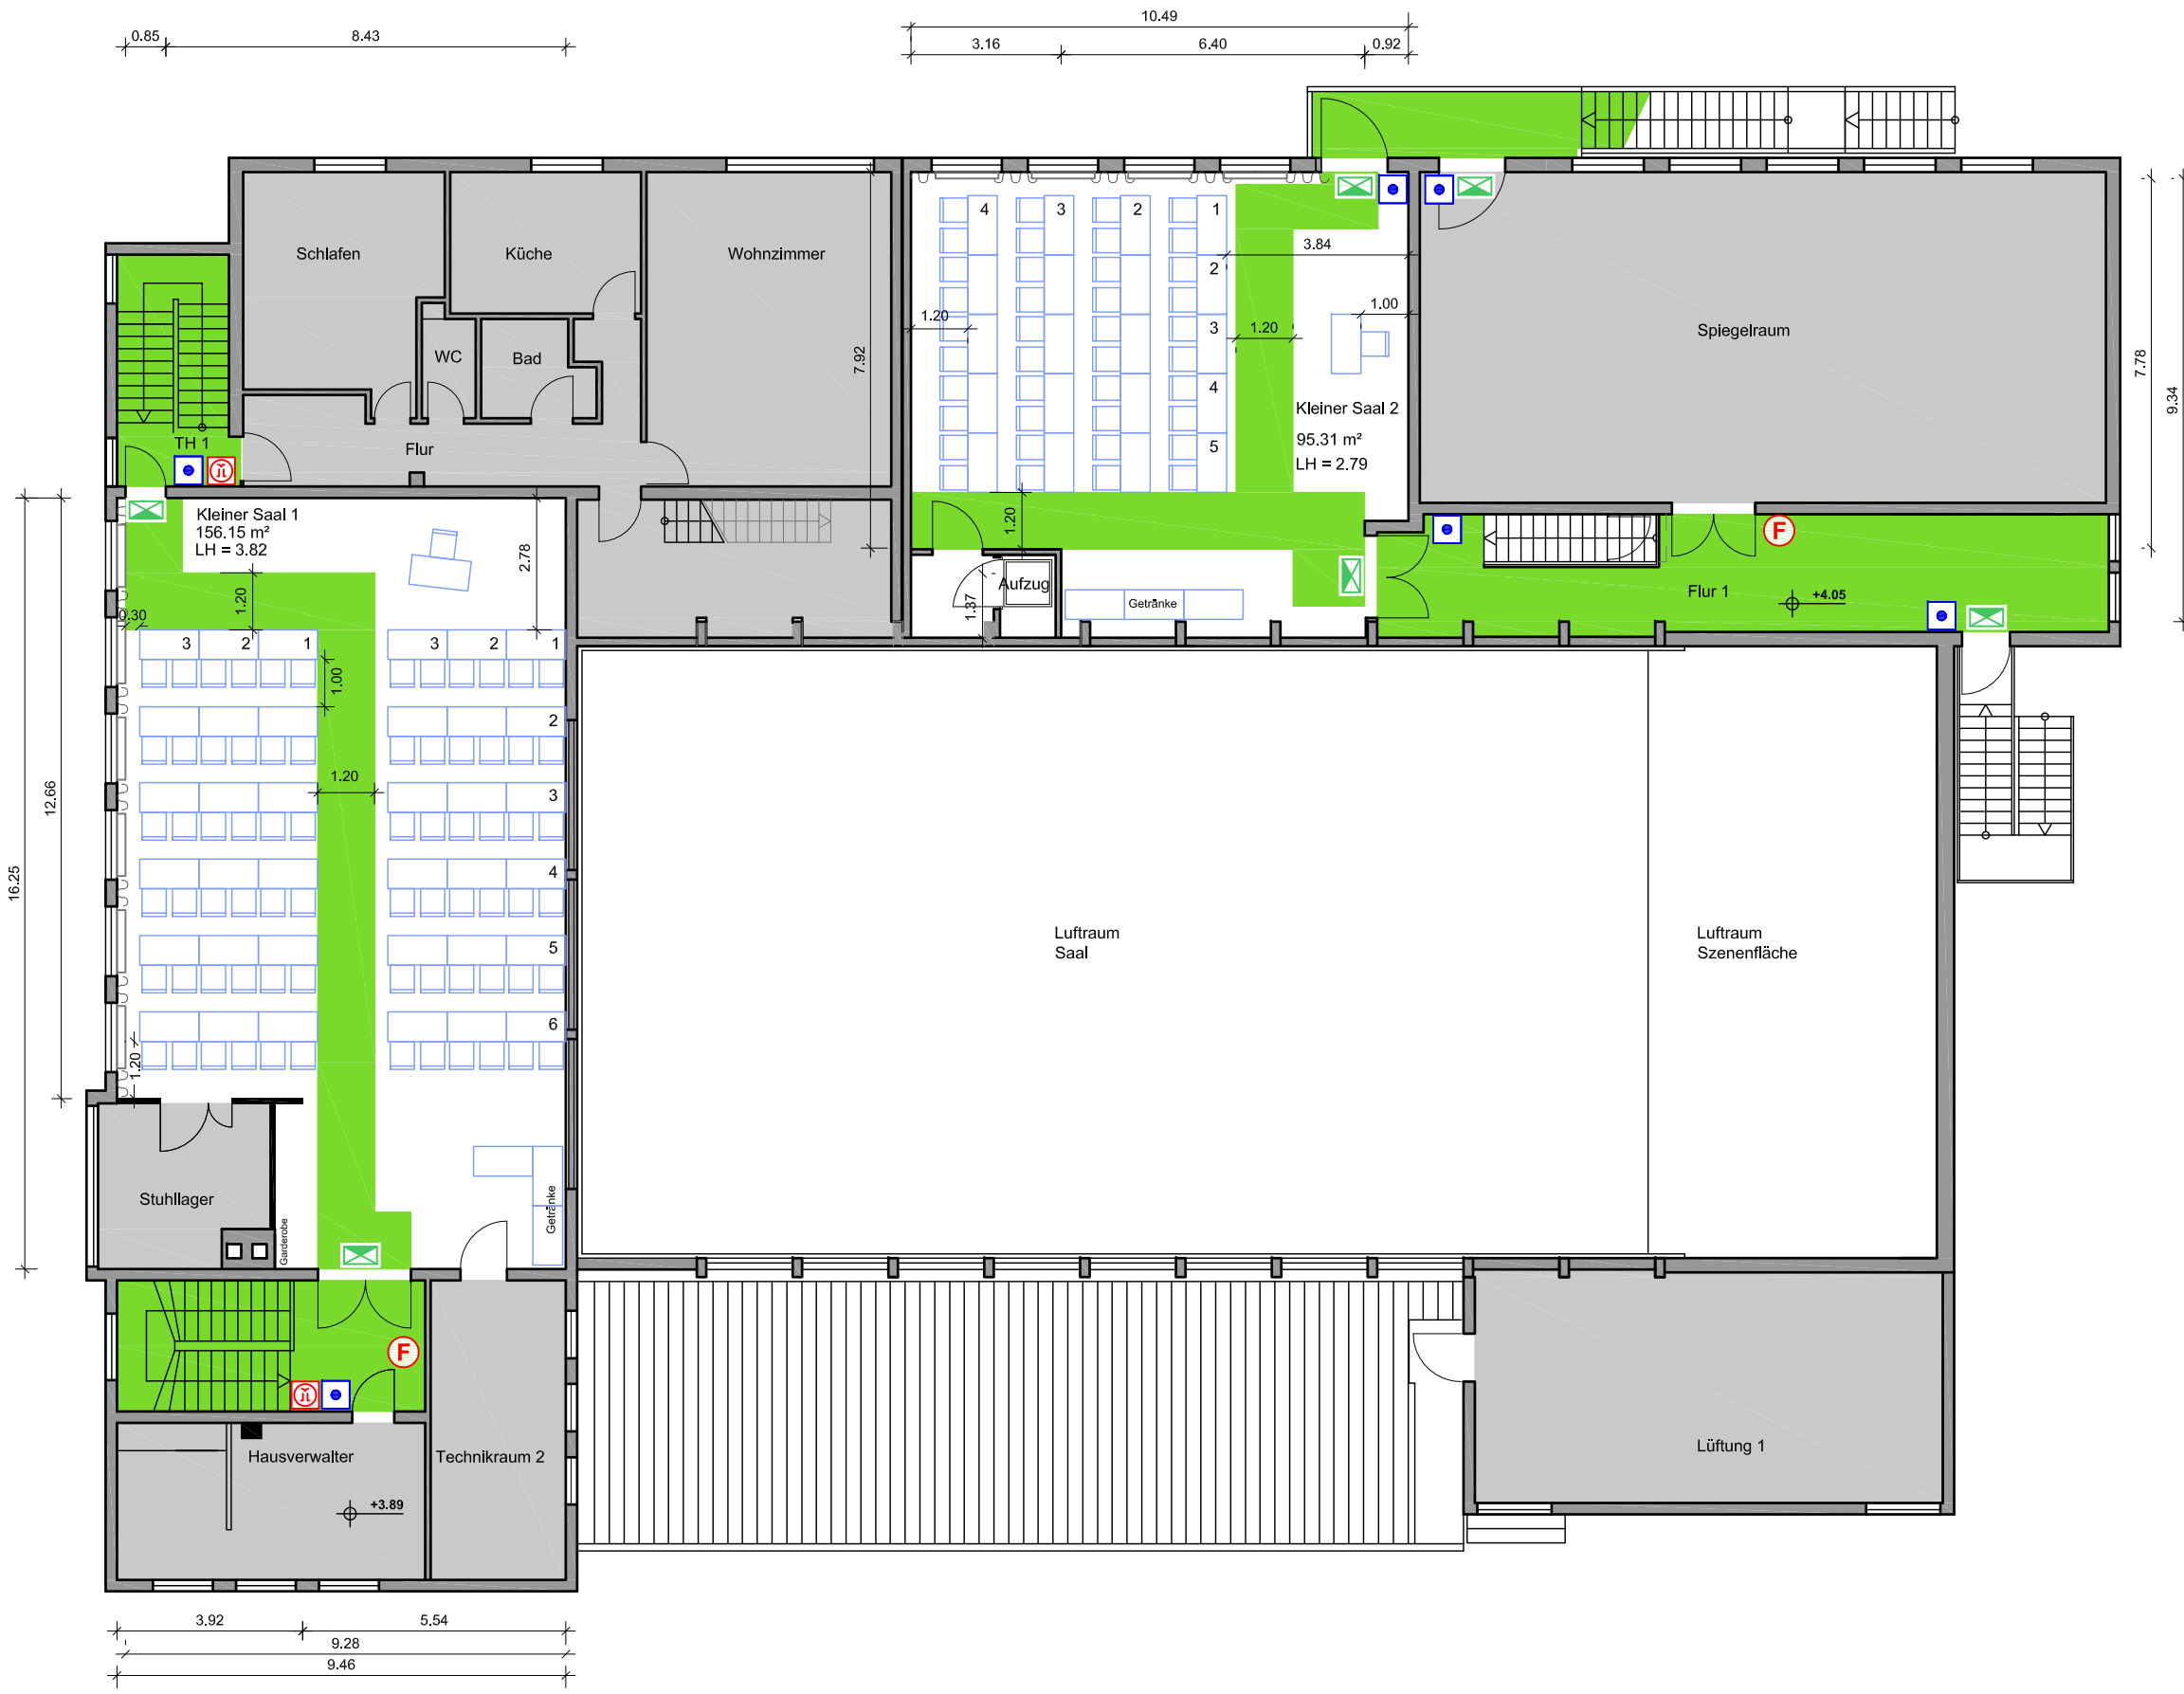

- Legende**
- Feuerlöscher
  - Hausalarm
  - RWA-Öffner
  - Notausgang / Fluchtwegtransparent
  - Flucht- und Rettungswegebereich, Fläche ist freizuhalten.
  - HK = Heizkörper
  - Vorhang/Gardinen
  - Nicht vermietbare Fläche
  - Stühle und Tisch aus nicht brennbaren Baustoffen (Metall)
  - Kassentisch 1,00 m x 0,60 m
  - Tisch 1,25 m x 0,625 m
  - Stuhl 0,585 m x 0,51 m
  - Barrierefrei 0,90 m x 1,30 m
  - Bühnenpodest 1,00m x 2,00m  
Weitere Größen auf Anfrage
  - Fläche für Aufbauten


Die Möblierung für die Veranstaltung ist blau gekennzeichnet.

TSG Halle Fechenheim Pfortenstraße 55 60388 Frankfurt am Main			<b>SAALBAU</b> Wir machen Begegnungen möglich! Ein Unternehmen der ABG FRANKFURT HOLDING		
Parlament-Bestuhung kleiner SAAL 1+2			Eigentümer ABG Frankfurt Holding Niddastraße 107 60329 Frankfurt am Main		
Datum 25.05.2016	Format DIN-A3	Maßstab 1:150	Datei: HS39-04.02-OG- Parlament-KLS1-72-KLS2-40	Gez. HB	Nr. 04.02

# Bestuhlungsplan 05.01 EG / Prüfung (50 cm)

**SAAL** 70 Sitzplätze

**Rollstuhlplätze** 2 Plätze

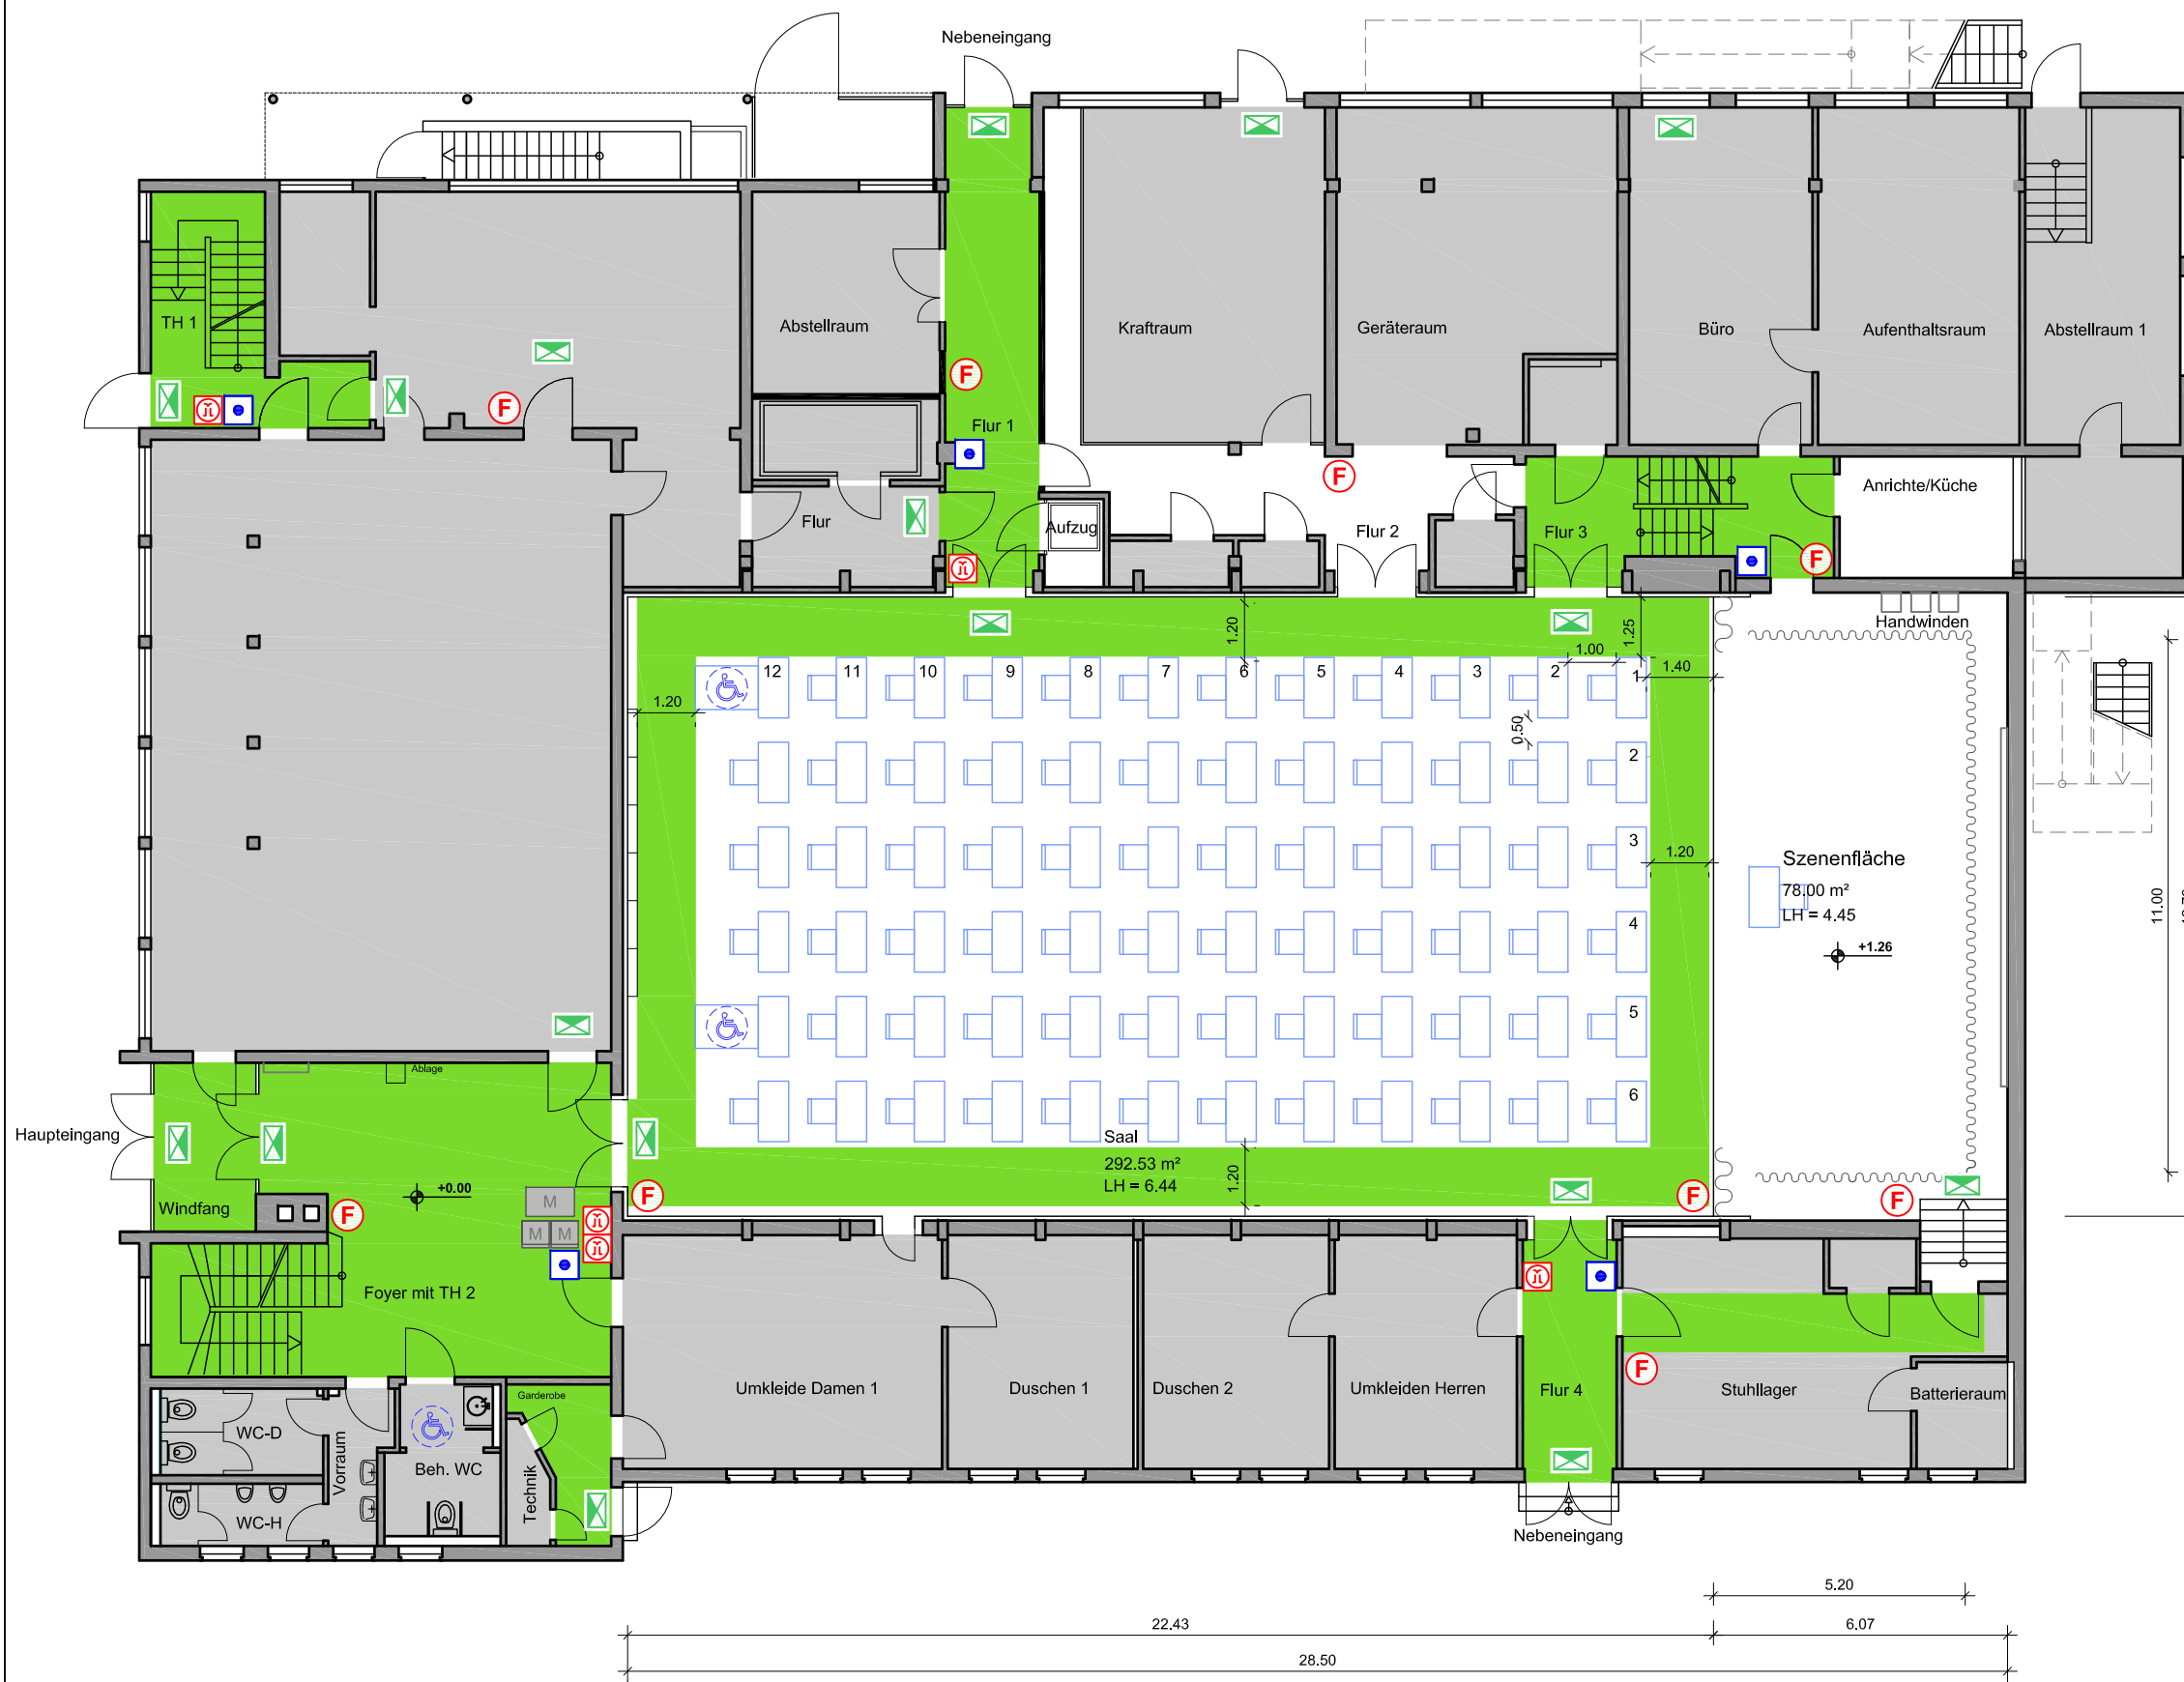

### Legende

- (F) Feuerlöscher
- (A) Hausalarm
- (E) RWA-Öffner
- (E) Notausgang / Fluchtwegtransparent
- Flucht- und Rettungswegebereich. Fläche ist freizuhalten.
- HK = Heizkörper
- ~ Vorhang/Gardinen
- Nicht vermietbare Fläche
- M Stühle und Tisch aus nicht brennbaren Baustoffen (Metall)
- M M Kassentisch 1,00 m x 0,60 m
- Tisch 1,25 m x 0,625 m
- Stuhl 0,585 m x 0,51 m
- Barrierefrei 0,90 m x 1,30 m
- (B) Bühnenpodest 1,00m x 2,00m  
Weitere Größen auf Anfrage
- ▨ Fläche für Aufbauten

Die Möblierung für die Veranstaltung ist blau gekennzeichnet.

TSG Halle Fechenheim Pfortenstraße 55 60388 Frankfurt am Main			<b>SAALBAU</b> Wir machen Begegnungen möglich! Ein Unternehmen der ABG FRANKFURT HOLDING		
Prüfung-Bestuhlung SAAL			Eigentümer ABG Frankfurt Holding Niddastraße 107 60329 Frankfurt am Main		
Datum 25.05.2016	Format DIN-A3	Maßstab 1:150	Datei: HS39-05,01-EG- Prüfung 50 cm-70	Gez. HB	Nr. 05.01