


# VORABZUG

## Bestuhlungsplan

### 264 Sitzplätze

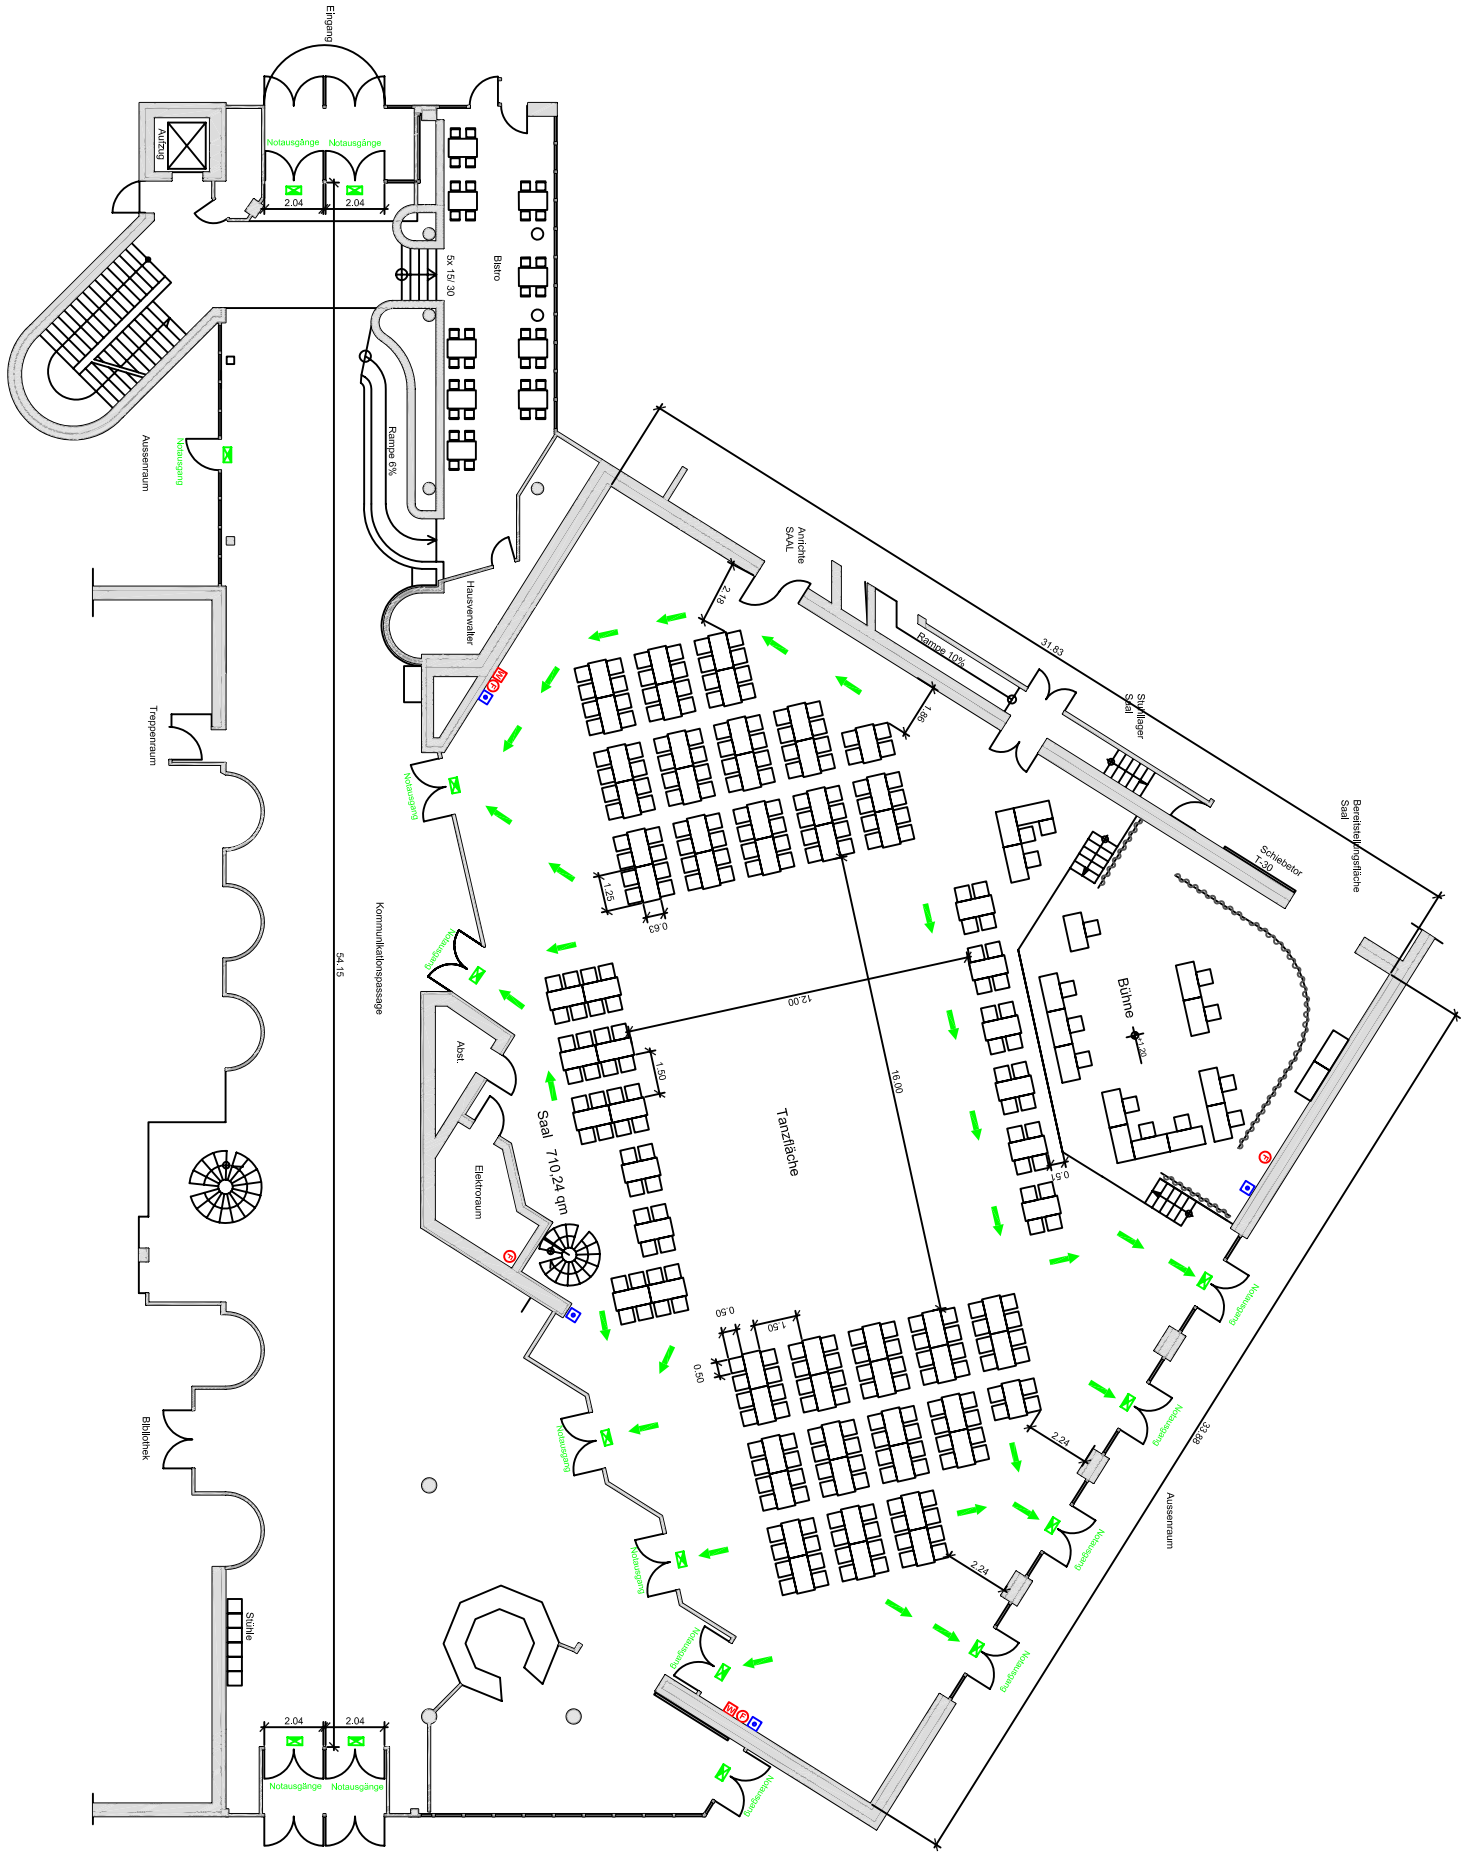

- Legende**
- Feuerlöscher 6 kg ABC
  - Rauchmelder
  - Fluchtweg
  - Notausgang/Hinweisleuchte

**SAALBAU**  
Wir machen Begegnungen möglich!

Architekt	Edgenschick, Stal		
